PLANIMETRIA GALLERIA "PRAPIERO" E "DINT"
CON DISPOSIZIONE TELECAMERE DI VIDEO SORVEGLIANZA NELLE GALLERIE

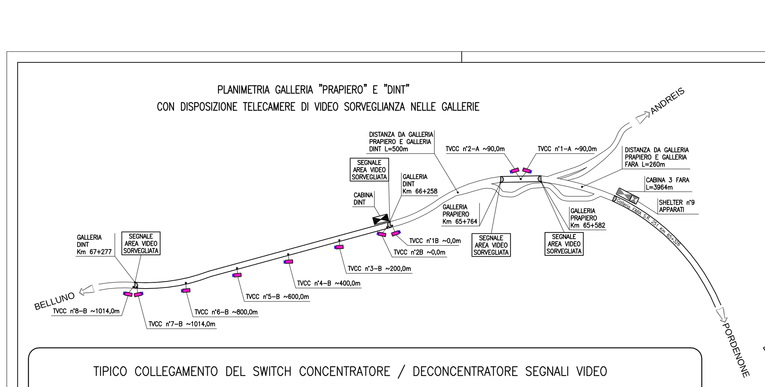

PLANIMETRIA GALLERIA "FARA"
CON DISPOSIZIONE TELECAMERE DI VIDEO SORVEGLIANZA IN GALLERIA E NELLE PIAZZOLE DI SOSTA

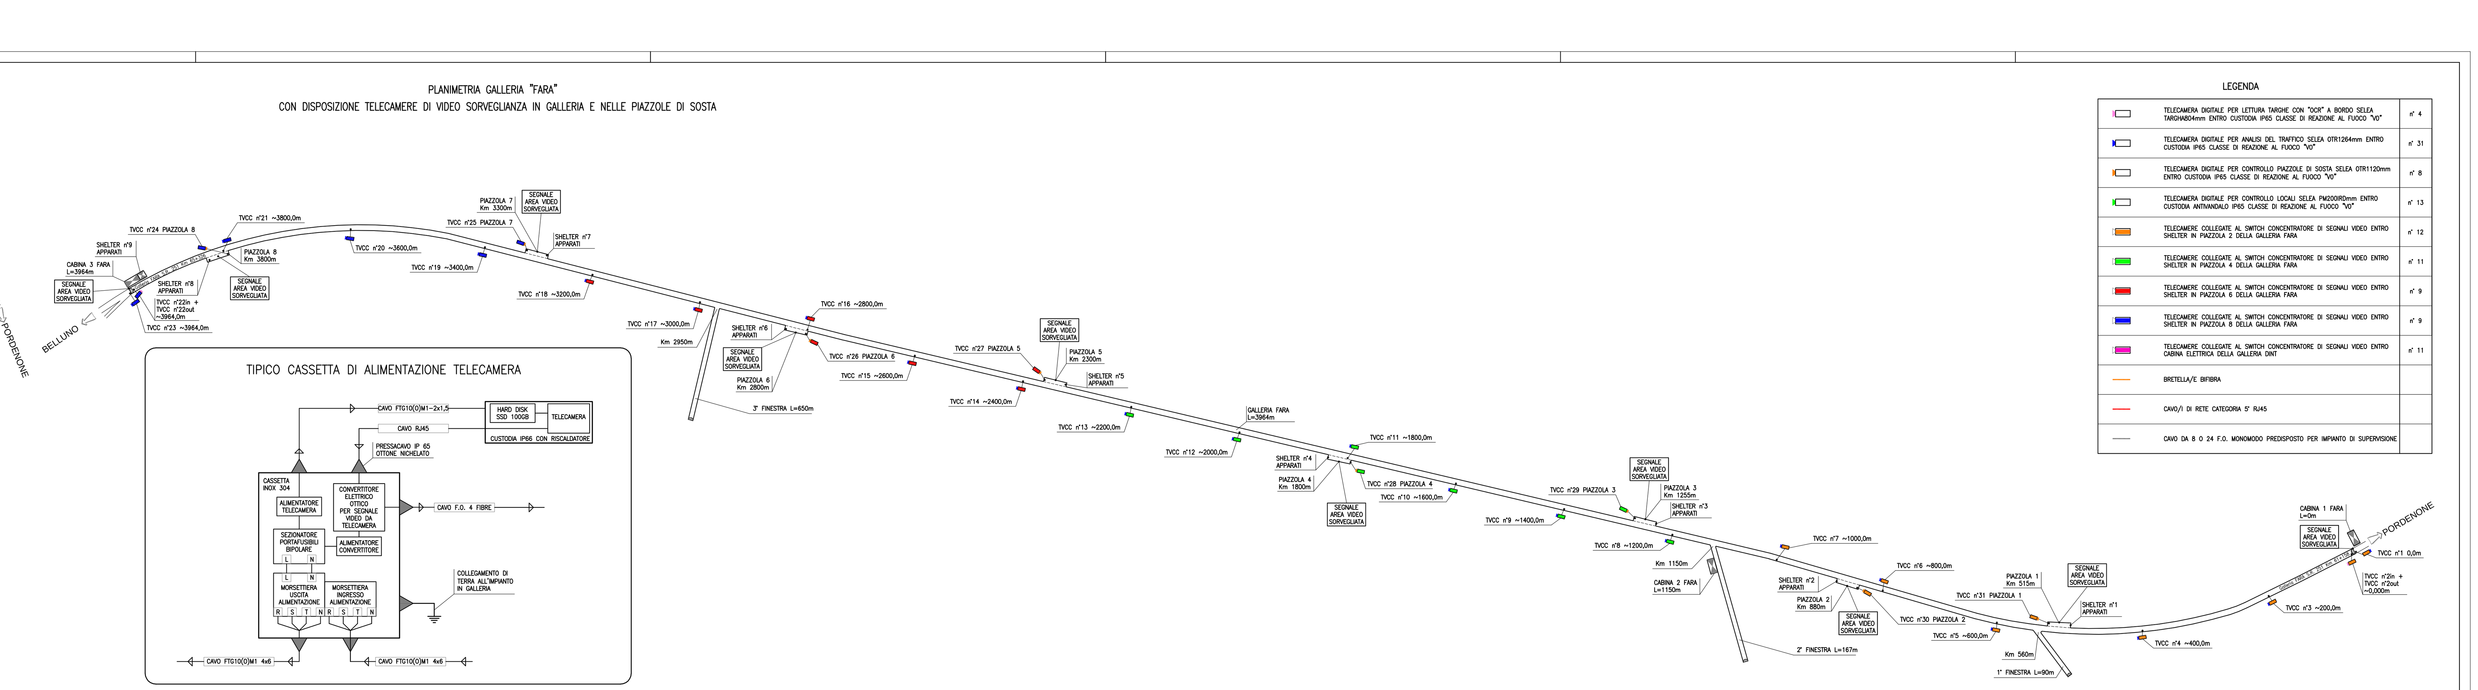

LEGENDA

	TELECAMERA DIGITALE PER LETTURA TARGHE CON "IDSR" A BORDO SELEX TARGHEMEx4mm ENTRO CUSTODIA IP65 CLASSE DI REAZIONE AL FUOCO "A0"	n° 4
	TELECAMERA DIGITALE PER ANALISI DEL TRAFFICO SELEX OTR1264mm ENTRO CUSTODIA IP65 CLASSE DI REAZIONE AL FUOCO "A0"	n° 31
	TELECAMERA DIGITALE PER CONTROLLO PIAZZOLE DI SOSTA SELEX OTR1120mm ENTRO CUSTODIA IP65 CLASSE DI REAZIONE AL FUOCO "A0"	n° 8
	TELECAMERA DIGITALE PER CONTROLLO LOCALI SELEX PM2000f50mm ENTRO CUSTODIA ANTIVANDALO IP65 CLASSE DI REAZIONE AL FUOCO "A0"	n° 13
	TELECAMERE COLLEGATE AL SWITCH CONCENTRATORE DI SEGNALI VIDEO ENTRO SHELTER IN PIAZZOLA 8 DELLA GALLERIA FARA	n° 12
	TELECAMERE COLLEGATE AL SWITCH CONCENTRATORE DI SEGNALI VIDEO ENTRO SHELTER IN PIAZZOLA 6 DELLA GALLERIA FARA	n° 11
	TELECAMERE COLLEGATE AL SWITCH CONCENTRATORE DI SEGNALI VIDEO ENTRO SHELTER IN PIAZZOLA 5 DELLA GALLERIA FARA	n° 9
	TELECAMERE COLLEGATE AL SWITCH CONCENTRATORE DI SEGNALI VIDEO ENTRO SHELTER IN PIAZZOLA 3 DELLA GALLERIA FARA	n° 9
	TELECAMERE COLLEGATE AL SWITCH CONCENTRATORE DI SEGNALI VIDEO ENTRO CABINA ELETTRICA DELLA GALLERIA DINT	n° 11
	BRETELLA/E BIFIBRA	
	CAVI(/I) DI RETE CATEGORIA 5° RJ45	
	CAVO DA 8 O 24 F.O. MONOMODO PREDISPOSTO PER IMPIANTO DI SUPERVISIONE	

TIPICO COLLEGAMENTO DEL SWITCH CONCENTRATORE / DECONCENTRATORE SEGNALI VIDEO

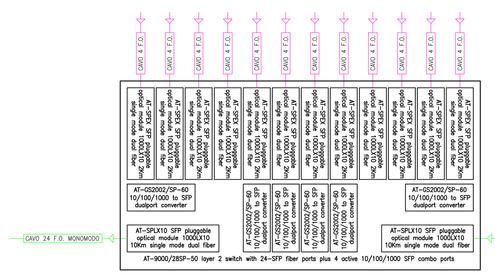

TIPICO CASSETTA DI ALIMENTAZIONE TELECAMERA

TIPICO SEZIONE GALLERIA CON POSIZIONE TELECAMERA

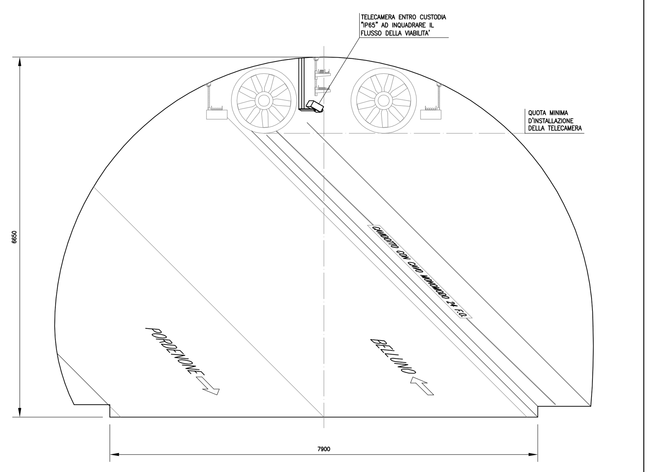

SCHEMA A BLOCCHI IMPIANTO DI VIDEO SORVEGLIANZA

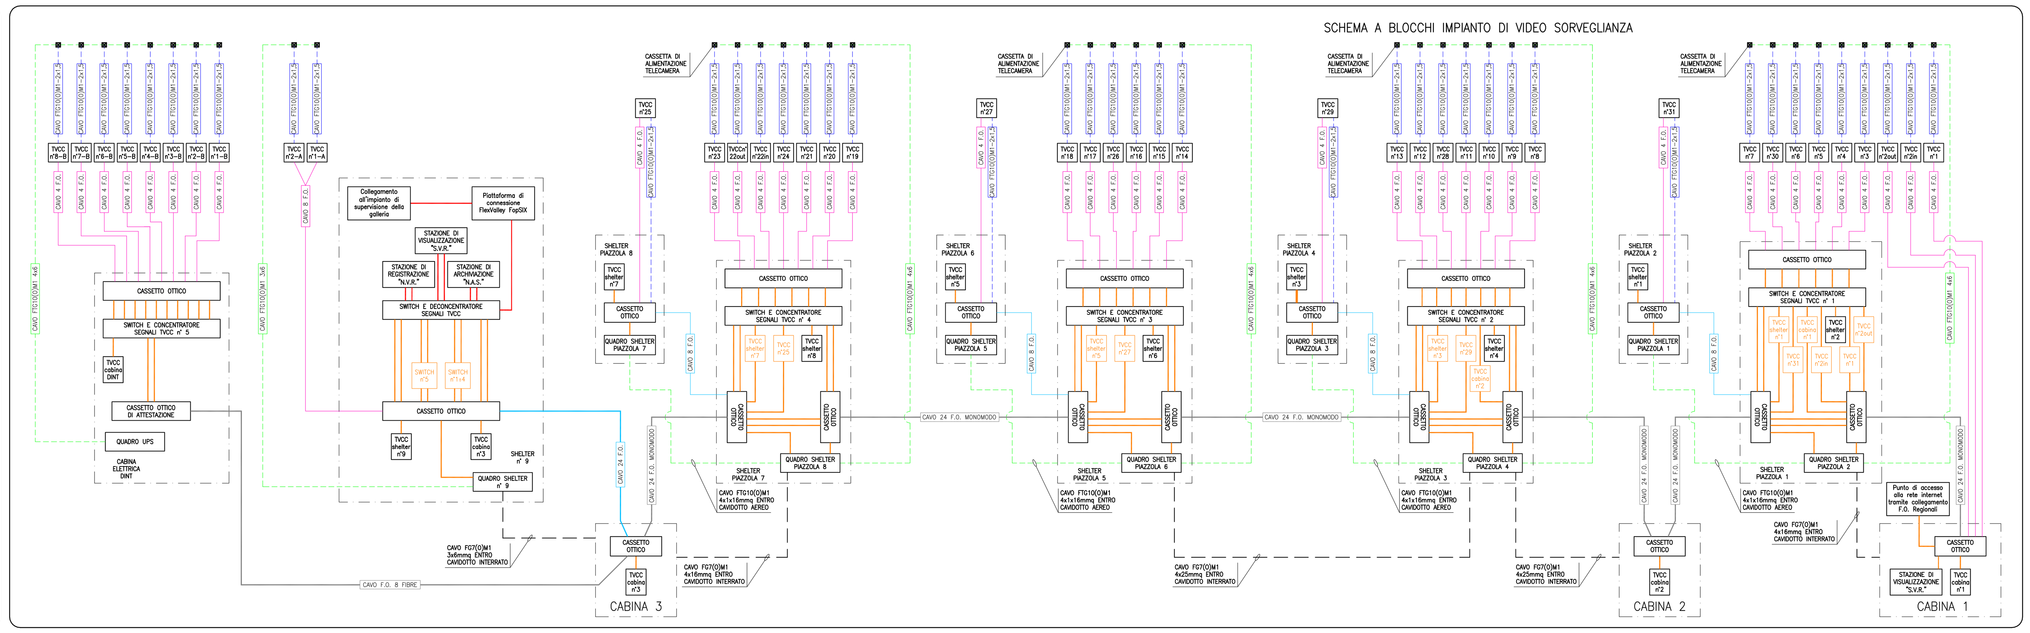

Friuli venezia giulia STRADE S.p.A.

REGIONE AUTONOMA FRIULI VENEZIA GIULIA

S.R. n. 251 "della Val di Zoldo e Val Cellina"

IMPIANTO DI VIDEO SORVEGLIANZA DELLE GALLERIE "FARA" - "PRAPIERO" - "DINT"

PROGETTO ESECUTIVO

IL PROGETTISTA
ing. Massimo Migliorini
Collegio dei Periti Industriali di Vicenza, posizione n. 1668

IL PROGETTISTA RESPONSABILE DELL'INTEGRAZIONE FRA LE VARIE PRESTAZIONI SPECIALISTICHE
ing. Massimo Migliorini
Collegio dei Periti Industriali di Vicenza, posizione n. 1668

COORDINATORE DELLA SICUREZZA IN FASE DI PROGETTAZIONE
ing. Massimo Migliorini
Collegio dei Periti Industriali di Vicenza, posizione n. 1668

IL RESPONSABILE DEL PROCEDIMENTO
dott. ing. Luca Villani
Ordine degli Ingegneri della Provincia di Gorizia, posizione n. 449/A

VISTO IL DIRETTORE DELLA DIVISIONE NUOVE OPERE
dott. ing. Luca Villani
Ordine degli Ingegneri della Provincia di Gorizia, posizione n. 449/A

POSIZIONE TELECAMERE NELLE GALLERIE E SCHEMA A BLOCCHI DELL'IMPIANTO "TVCC"

CUP	E81F91300190002					
PROGETTO:	000256					
ESECUZIONE:	00 - 12/11	COD.PRA	000256	PEC4T01	NUMERO ELABORATO T.01	REVISIONE 1	SCALA -

REV.	DESCRIZIONE	DATA	REDATTO	VERIFICATO	APPROVATO
1	EMISSIONE	dicembre 2014	MM	MM	MM