



CONCI IMPALCATO - CAMPI SALDATI (VISTA DALL'ALTO)
scala 1:100 [mm]


peso stimato per trasporto e varo

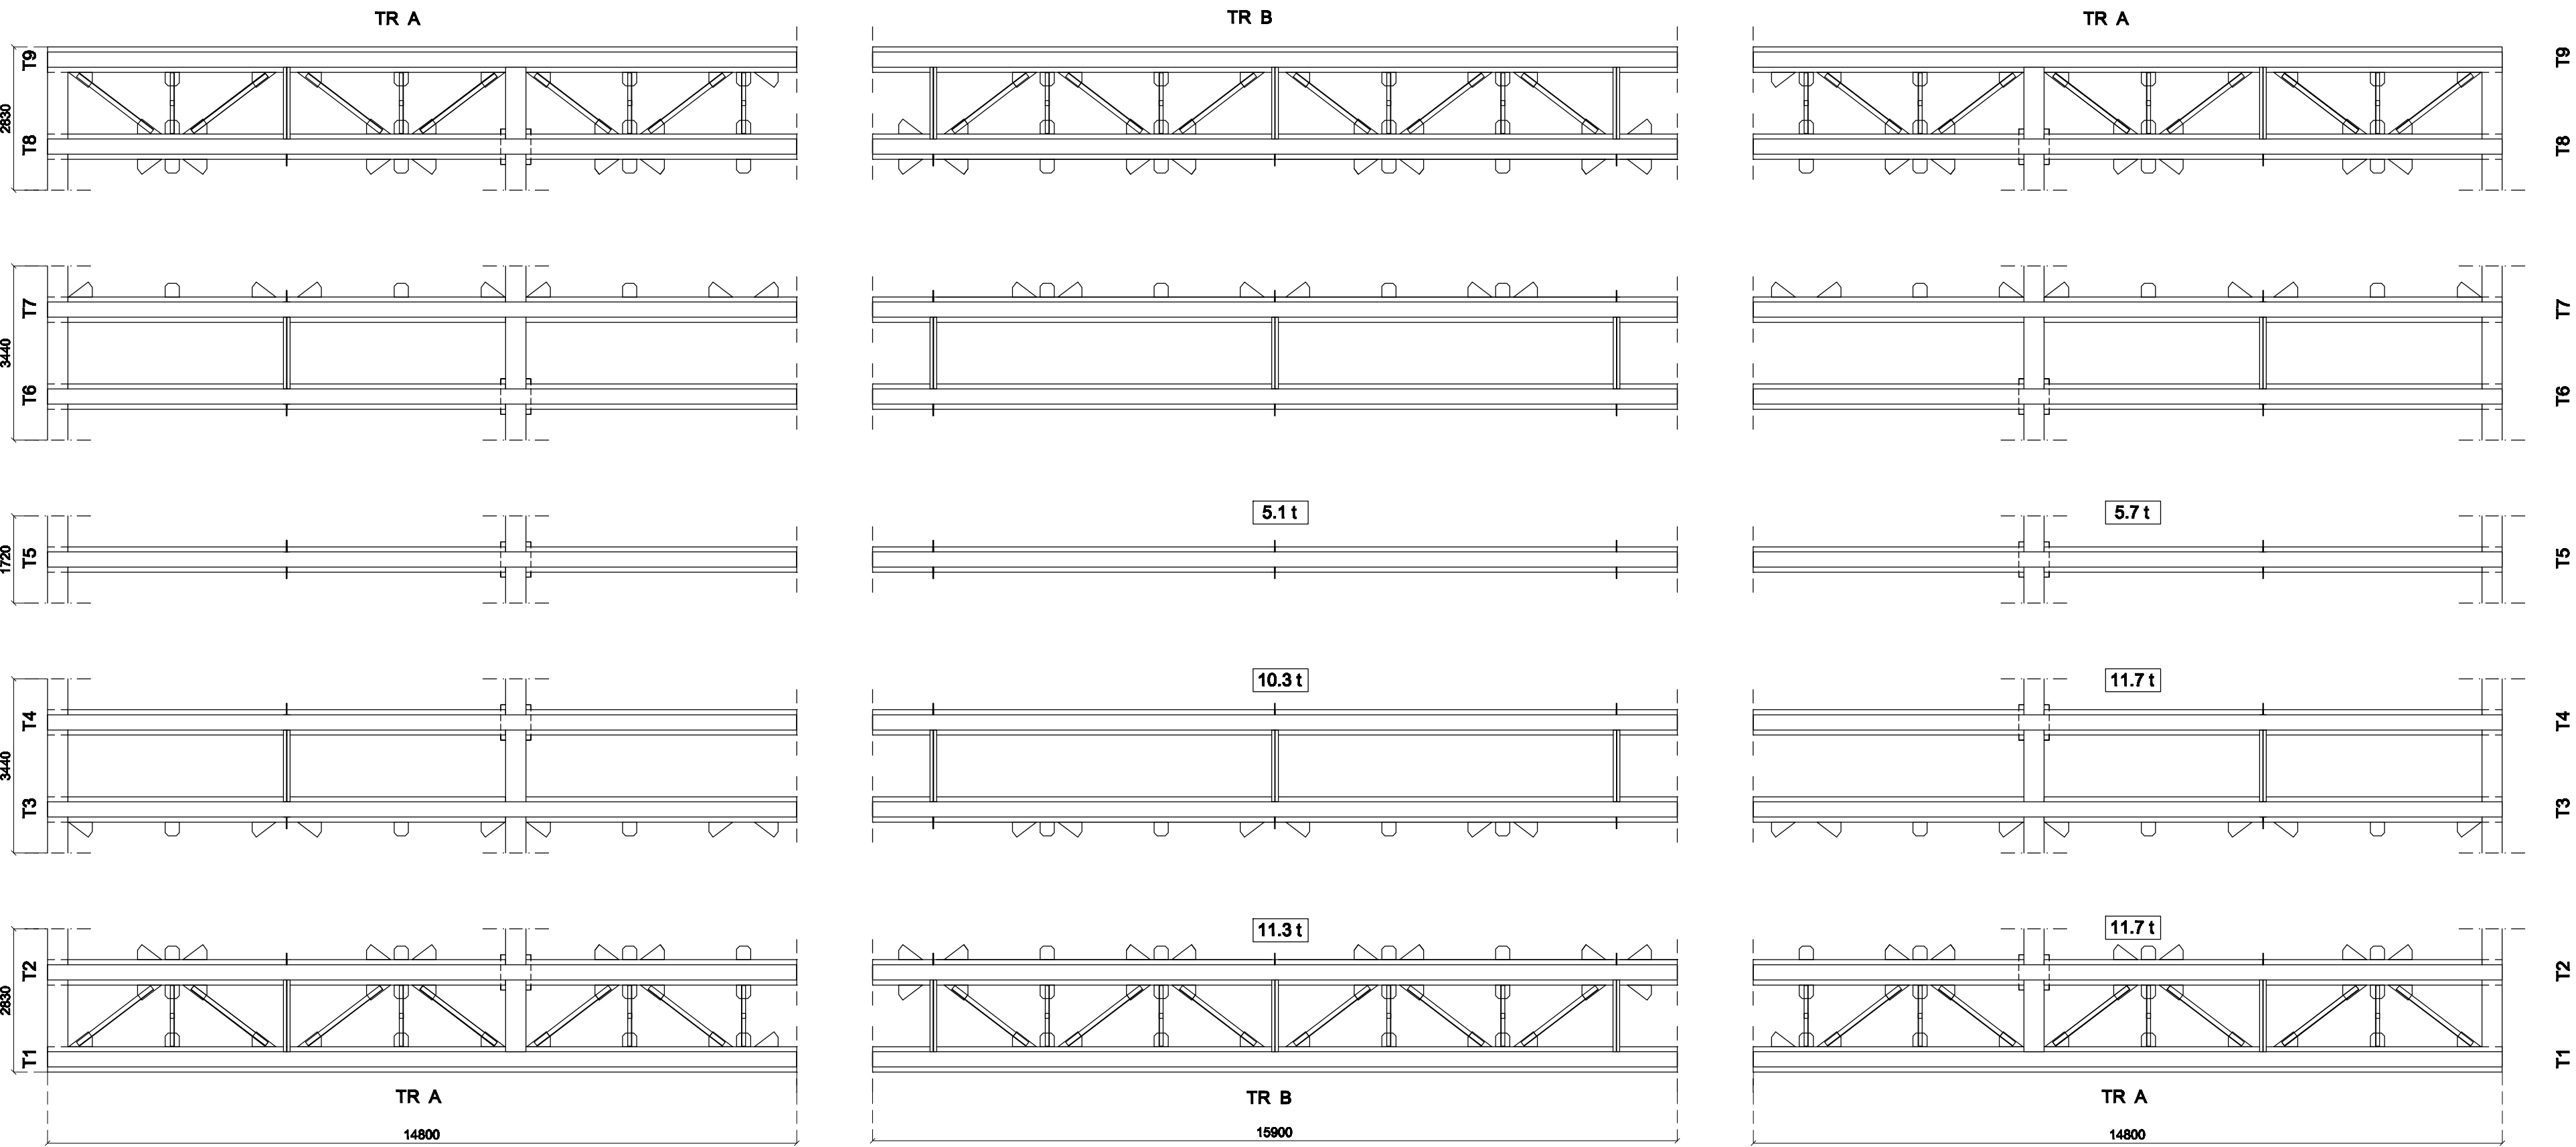


FASE 1: DEMOLIZIONE IMPALCATO ESISTENTE

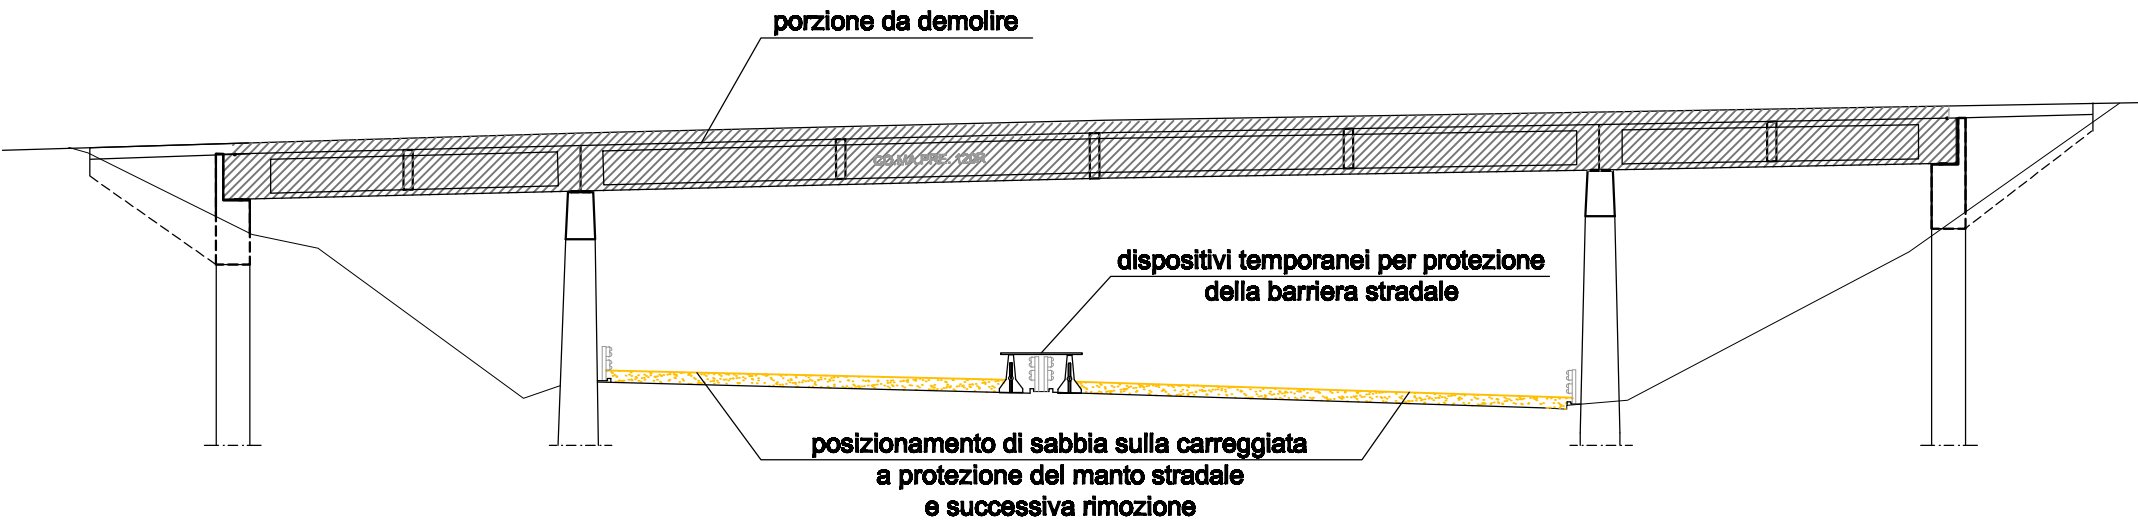


FASE 2: SBANCAMENTO E RIMOZIONE BARRIERE STRADALI IN CORRISPONDENZA DELLE PILE DI PONTE CENTRALI E RISANAMENTO DI PILE E PULVINI CENTRALI. VERIFICARE CHE I 4 APPOGGI SIANO ALLINEATI SECONDO LA RETTA CHE CONGIUNGE I PUNTI DELLE 2 SPALLE OPPOSITE.

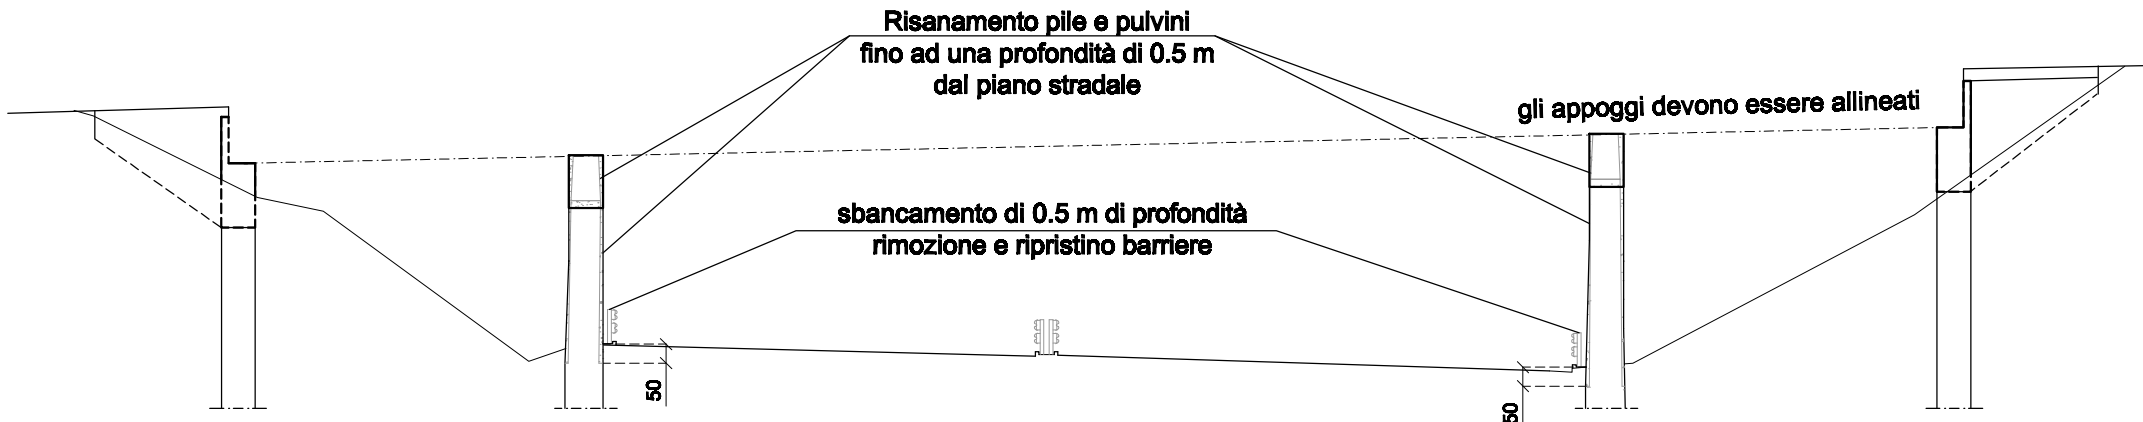


FASE 3: VARO PONTE CON APPOGGIO SU MARTINETTI IDRAULICI NELLE SPALLE E NELLE PILE CENTRALI TALI DA DARE UNA CONTROMONTA NEGLI APPOGGI CENTRALI DI 10 cm. REALIZZAZIONE DI TUTTE LE CARPENTERIE METALLICHE DELL'IMPALCATO

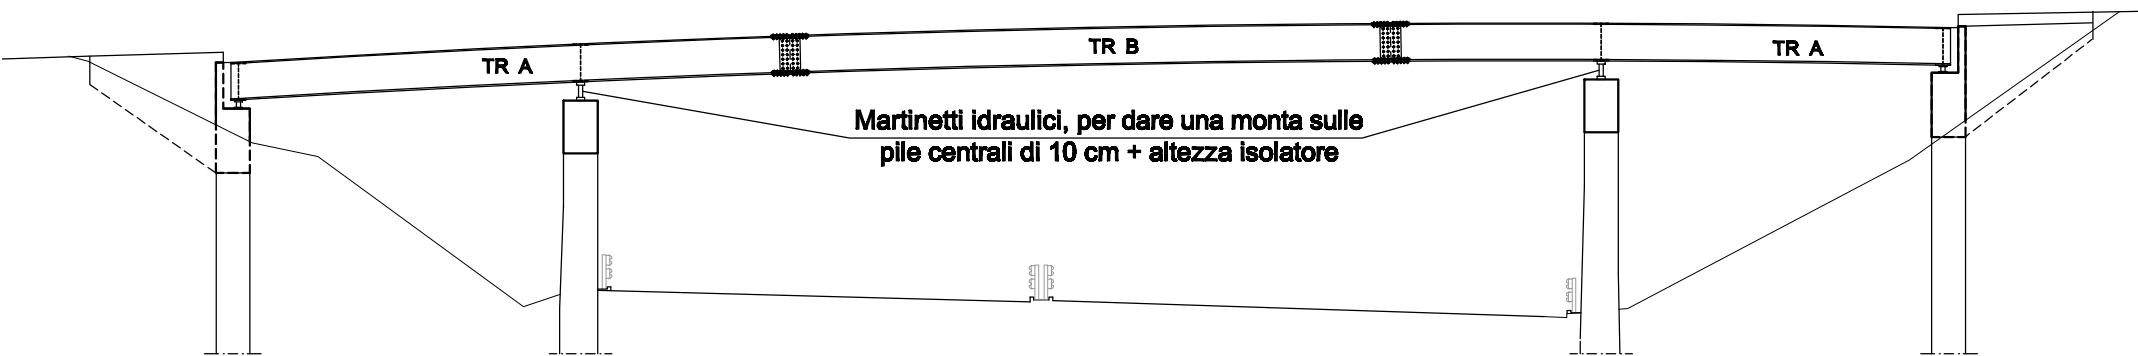


FASE 4: GETTO SOLETTA E CORDOLI IN C.A. DELL'IMPALCATO E ATTESA MATURAZIONE (28 giorni)

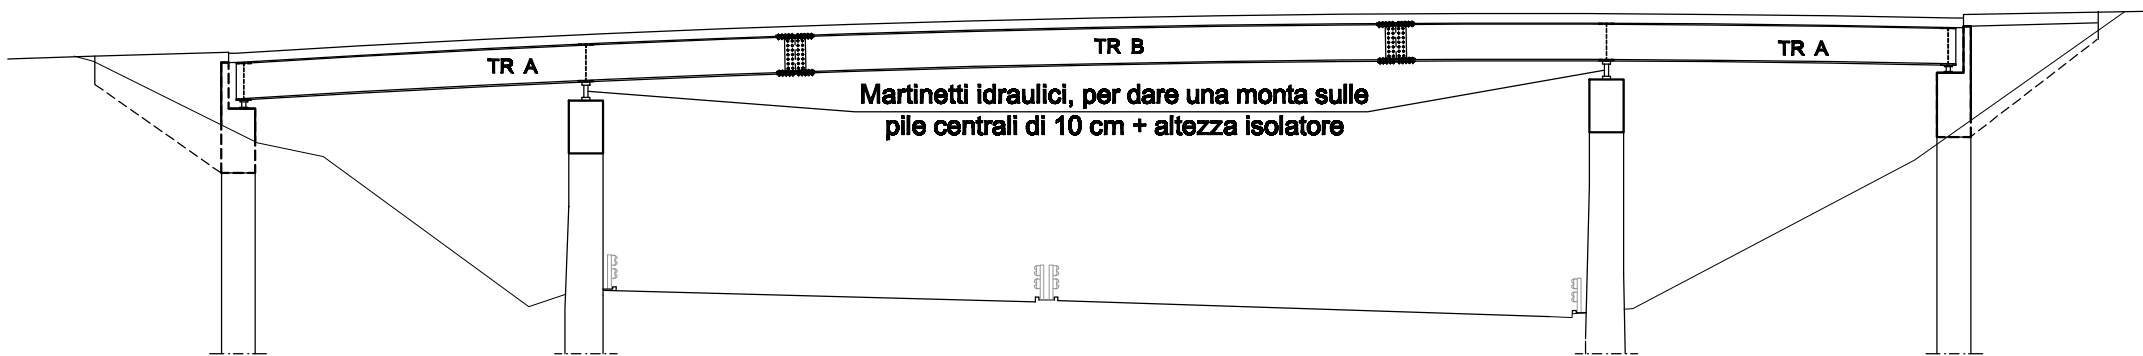

FASE 5: POSIZIONAMENTO DEGLI ISOLATORI SISMICI, RIMOZIONE DEGLI APPOGGI TEMPORANEI E VERIFICA DELLE TENSIONI AGLI APPOGGI MEDIANTE CELLE DI CARICO POSIZIONATE SU OGNI APPOGGIO DELLE SPALLE.

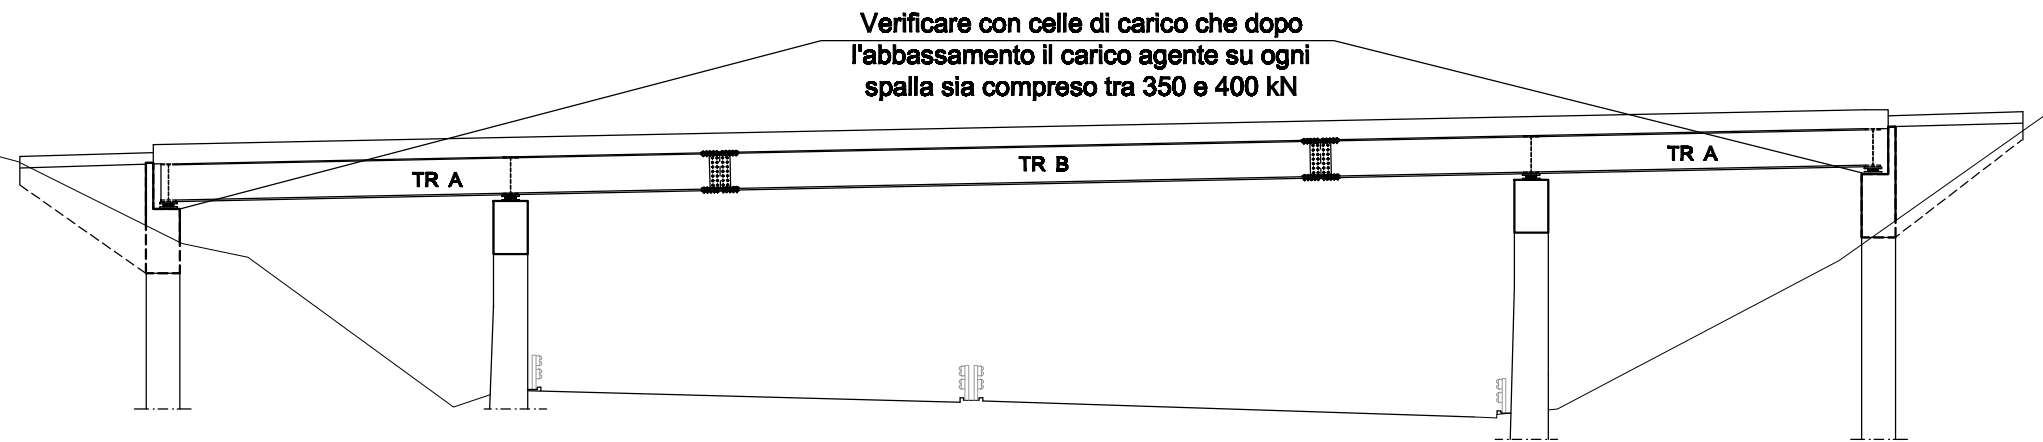

FASE 6: ESECUZIONE DI TUTTE LE FINITURE STRADALI

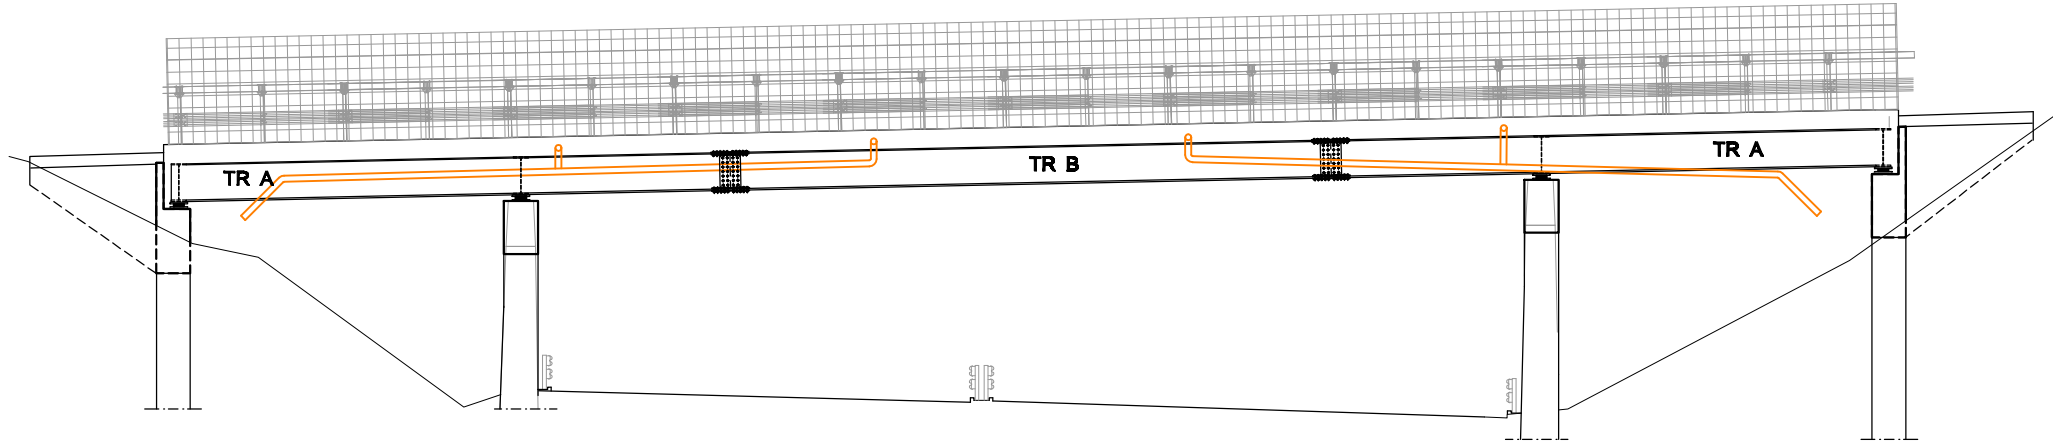

N.S.A. n°56 "raccordo tra S.S.14 e A4 (ex. S.S. 202)"

RIPRISTINO FUNZIONALE E POTENZIAMENTO STRUTTURALE DEL MANUFATTO DI SOVRAPPASSO AUTOSTRADALE AL KM 0+650 DELLA NSA 56 (EX SS 202) IN COMUNE DI DUINO AURISINA (TS).

PROGETTO DEFINITIVO-ESECUTIVO

IL PROGETTISTA DELLE STRUTTURE dott. Ing. Giovanni Nigris Ordine degli Ingegneri della Provincia di Udine, posizione n°2103/A		
CONSULENTE dott. Ing. Bepino Colle Ordine degli Ingegneri della Provincia di Udine, posizione n°1440/A		
COLLABORATORI dott. Ing. Roberto Vocchini Ordine degli Ingegneri della Provincia di Udine, posizione n°2930/A dott. Ing. Nicola Solari Ordine degli Ingegneri della Provincia di Udine, posizione n°3598/A		
IL RESPONSABILE DEL PROCEDIMENTO E IL DIRETTORE DELLA DIVISIONE NUOVE OPERE dott. Ing. Luca Vittori, Ordine degli Ingegneri della Provincia di Gorizia, posizione n°448/A		
IL COORDINATORE DELLA SICUREZZA IN FASE DI PROGETTAZIONE dott. Ing. Massimo Cislino Ordine degli Ingegneri della Provincia di Udine, posizione n°1789/A		

STATO DI PROGETTO
CONCI IMPALCATO - FASI DI VARO

CUP: E41B20001190002	PROGETTO AX: 000500	CODIFICA: 000500	T25	T2.5	REVISIONE: 1	SCALA: 1:100
1	IN ACCORDO ALLE OSSERVAZIONI DEL COLLAUDATORE	19/02/2021	N. SOLARI	G. NIGRIS	G. NIGRIS	
0	EMISSIONE	23/11/2020	N. SOLARI	G. NIGRIS	G. NIGRIS	
REV.	DESCRIZIONE	DATA	REDATTO	VERIFICATO	APPROVATO	