


SEZIONE DI PROGETTO A-A

Scala 1:20

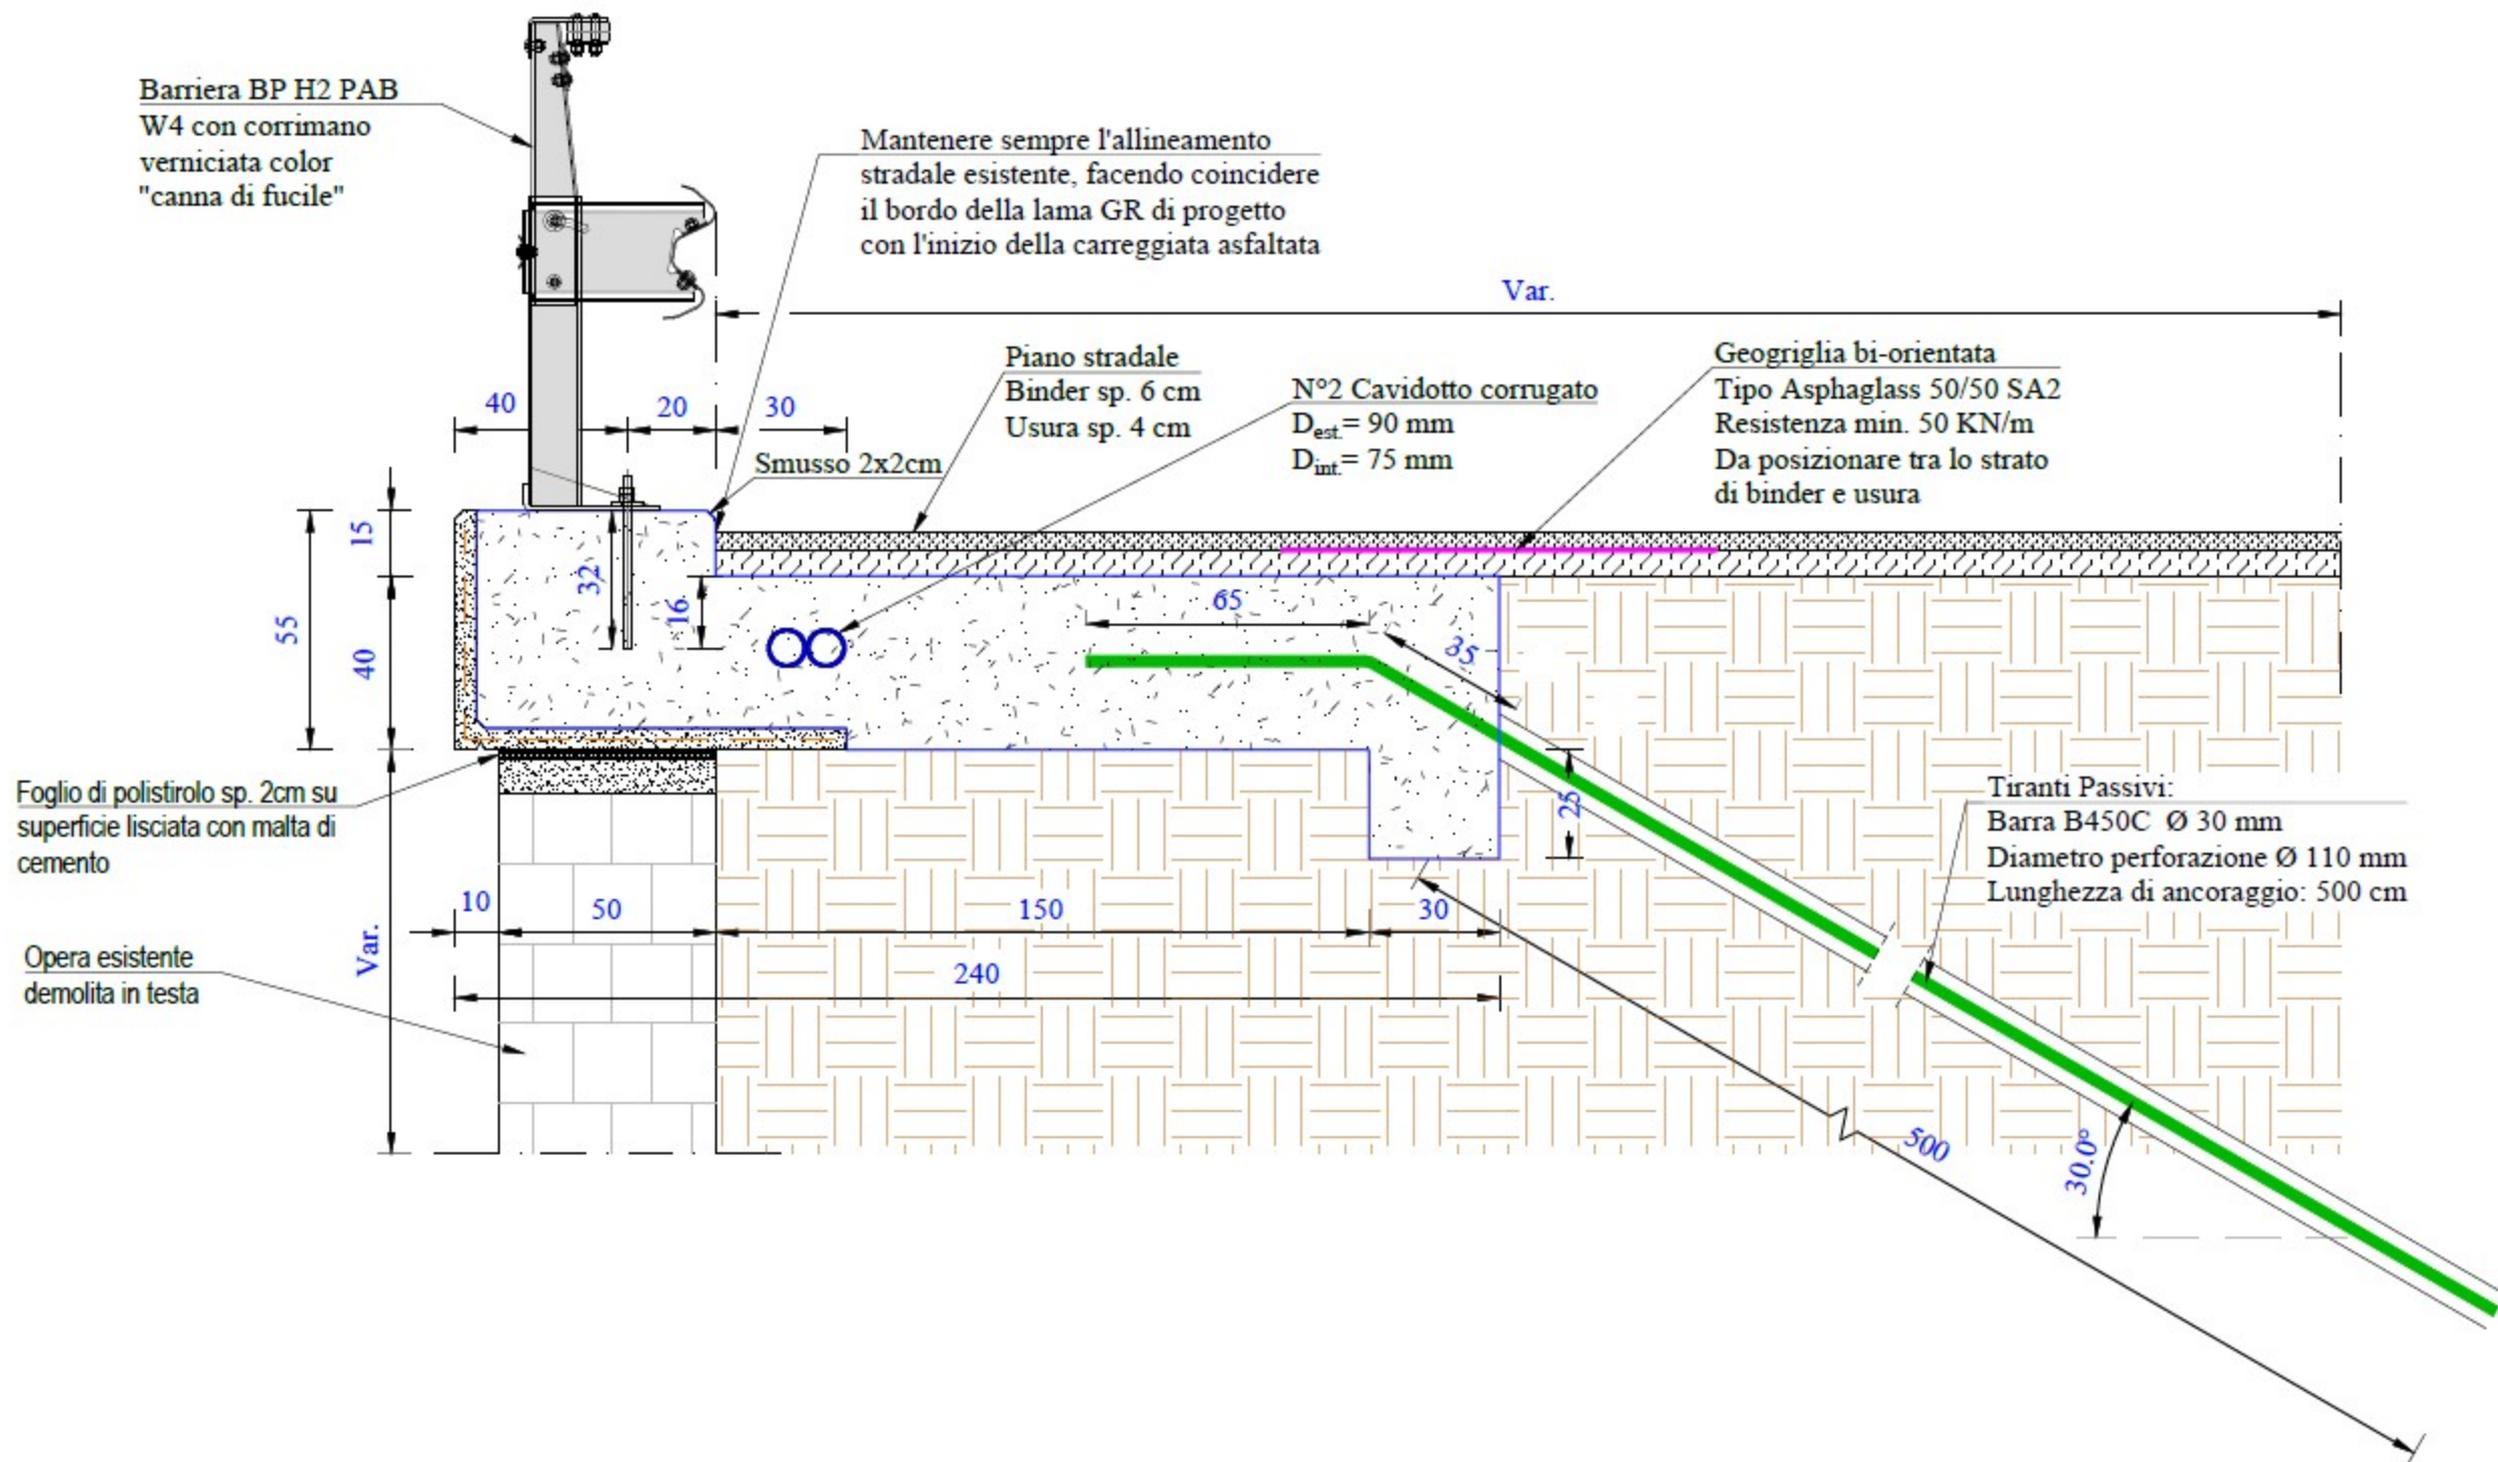

Particolare del recupero parapetti metallici esistenti per piazzole di sosta

Scala 1:20

Barriere parapetto esistenti di pregio storico. Sarà cura della D.L. scegliere i parapetti dismessi in miglior stato di conservazione per poi assoggettare la struttura a una prova di carico con spinta orizzontale di 1.80 kN/m

PREVEDERE UN GIUNTO DI DILATAZIONE OGNI 12m DI CORDOLO DI FONDAZIONE

Cordolo di fondazione in C.A.
Calcestruzzo C25/30 XC2
Copriferro c = 4cm

