



FRIULI VENEZIA GIULIA  
**STRAD** SPA  
L A N O S T R A R E T E

LAVORI DI SOMMA URGENZA PER IL RIPRISTINO FUNZIONALE  
DELLA VIABILITÀ LUNGO LA STRADA REGIONALE EX SP. 22  
"DELLA VAL SESIS" TRA IL KM 1+00 E 8+582 IN COMUNE DI  
SAPPADA (UD)

# PROGETTO


|   |  |
|---|--|
| <b>IL DIRETTORE DEI LAVORI</b><br>Per.Ind. Cristian DE FRANCESCHI   | <b>VISTO: IL RESPONSABILE DEL PROCEDIMENTO</b><br>Geom. Alessio VIDONI |
| <i>TECNO CAD PROGETTI s.a.s.</i> di Pierangelo Ing. Romanin & C.<br>Via R. Del Din, 5 - 33028 TOLMEZZO - (UD) Tel. 0433 43073 E-mail: info@tecnocadprogettisas.it |  |


## INTERVENTO n° 2 al Km. 3+480 PLANIMETRIE - PROFILO LONGITUDINALE SEZIONI - PARTICOLARI


|  |                  |                           |                 |                      |
|--|------------------|---------------------------|-----------------|----------------------|
| CUP:<br>PROGETTO:<br>CODICE LAVORO:<br>S.U.03-2024 | CODIFICA: 000641 | NUMERO ELABORATO:<br>D.05 | REVISIONE:<br>A | SCALA:<br>1:200      |
|  |                  |                           |                 |                      |
|  |                  |                           |                 |                      |
|  |                  |                           |                 |                      |
| A  | EMISSIONE        | Ott 2024                  | OT              |                      |
| REV.   | DESCRIZIONE      | DATA                      | REDATTO         | VERIFICATO APPROVATO |

## Pag. 1

Pag. 1

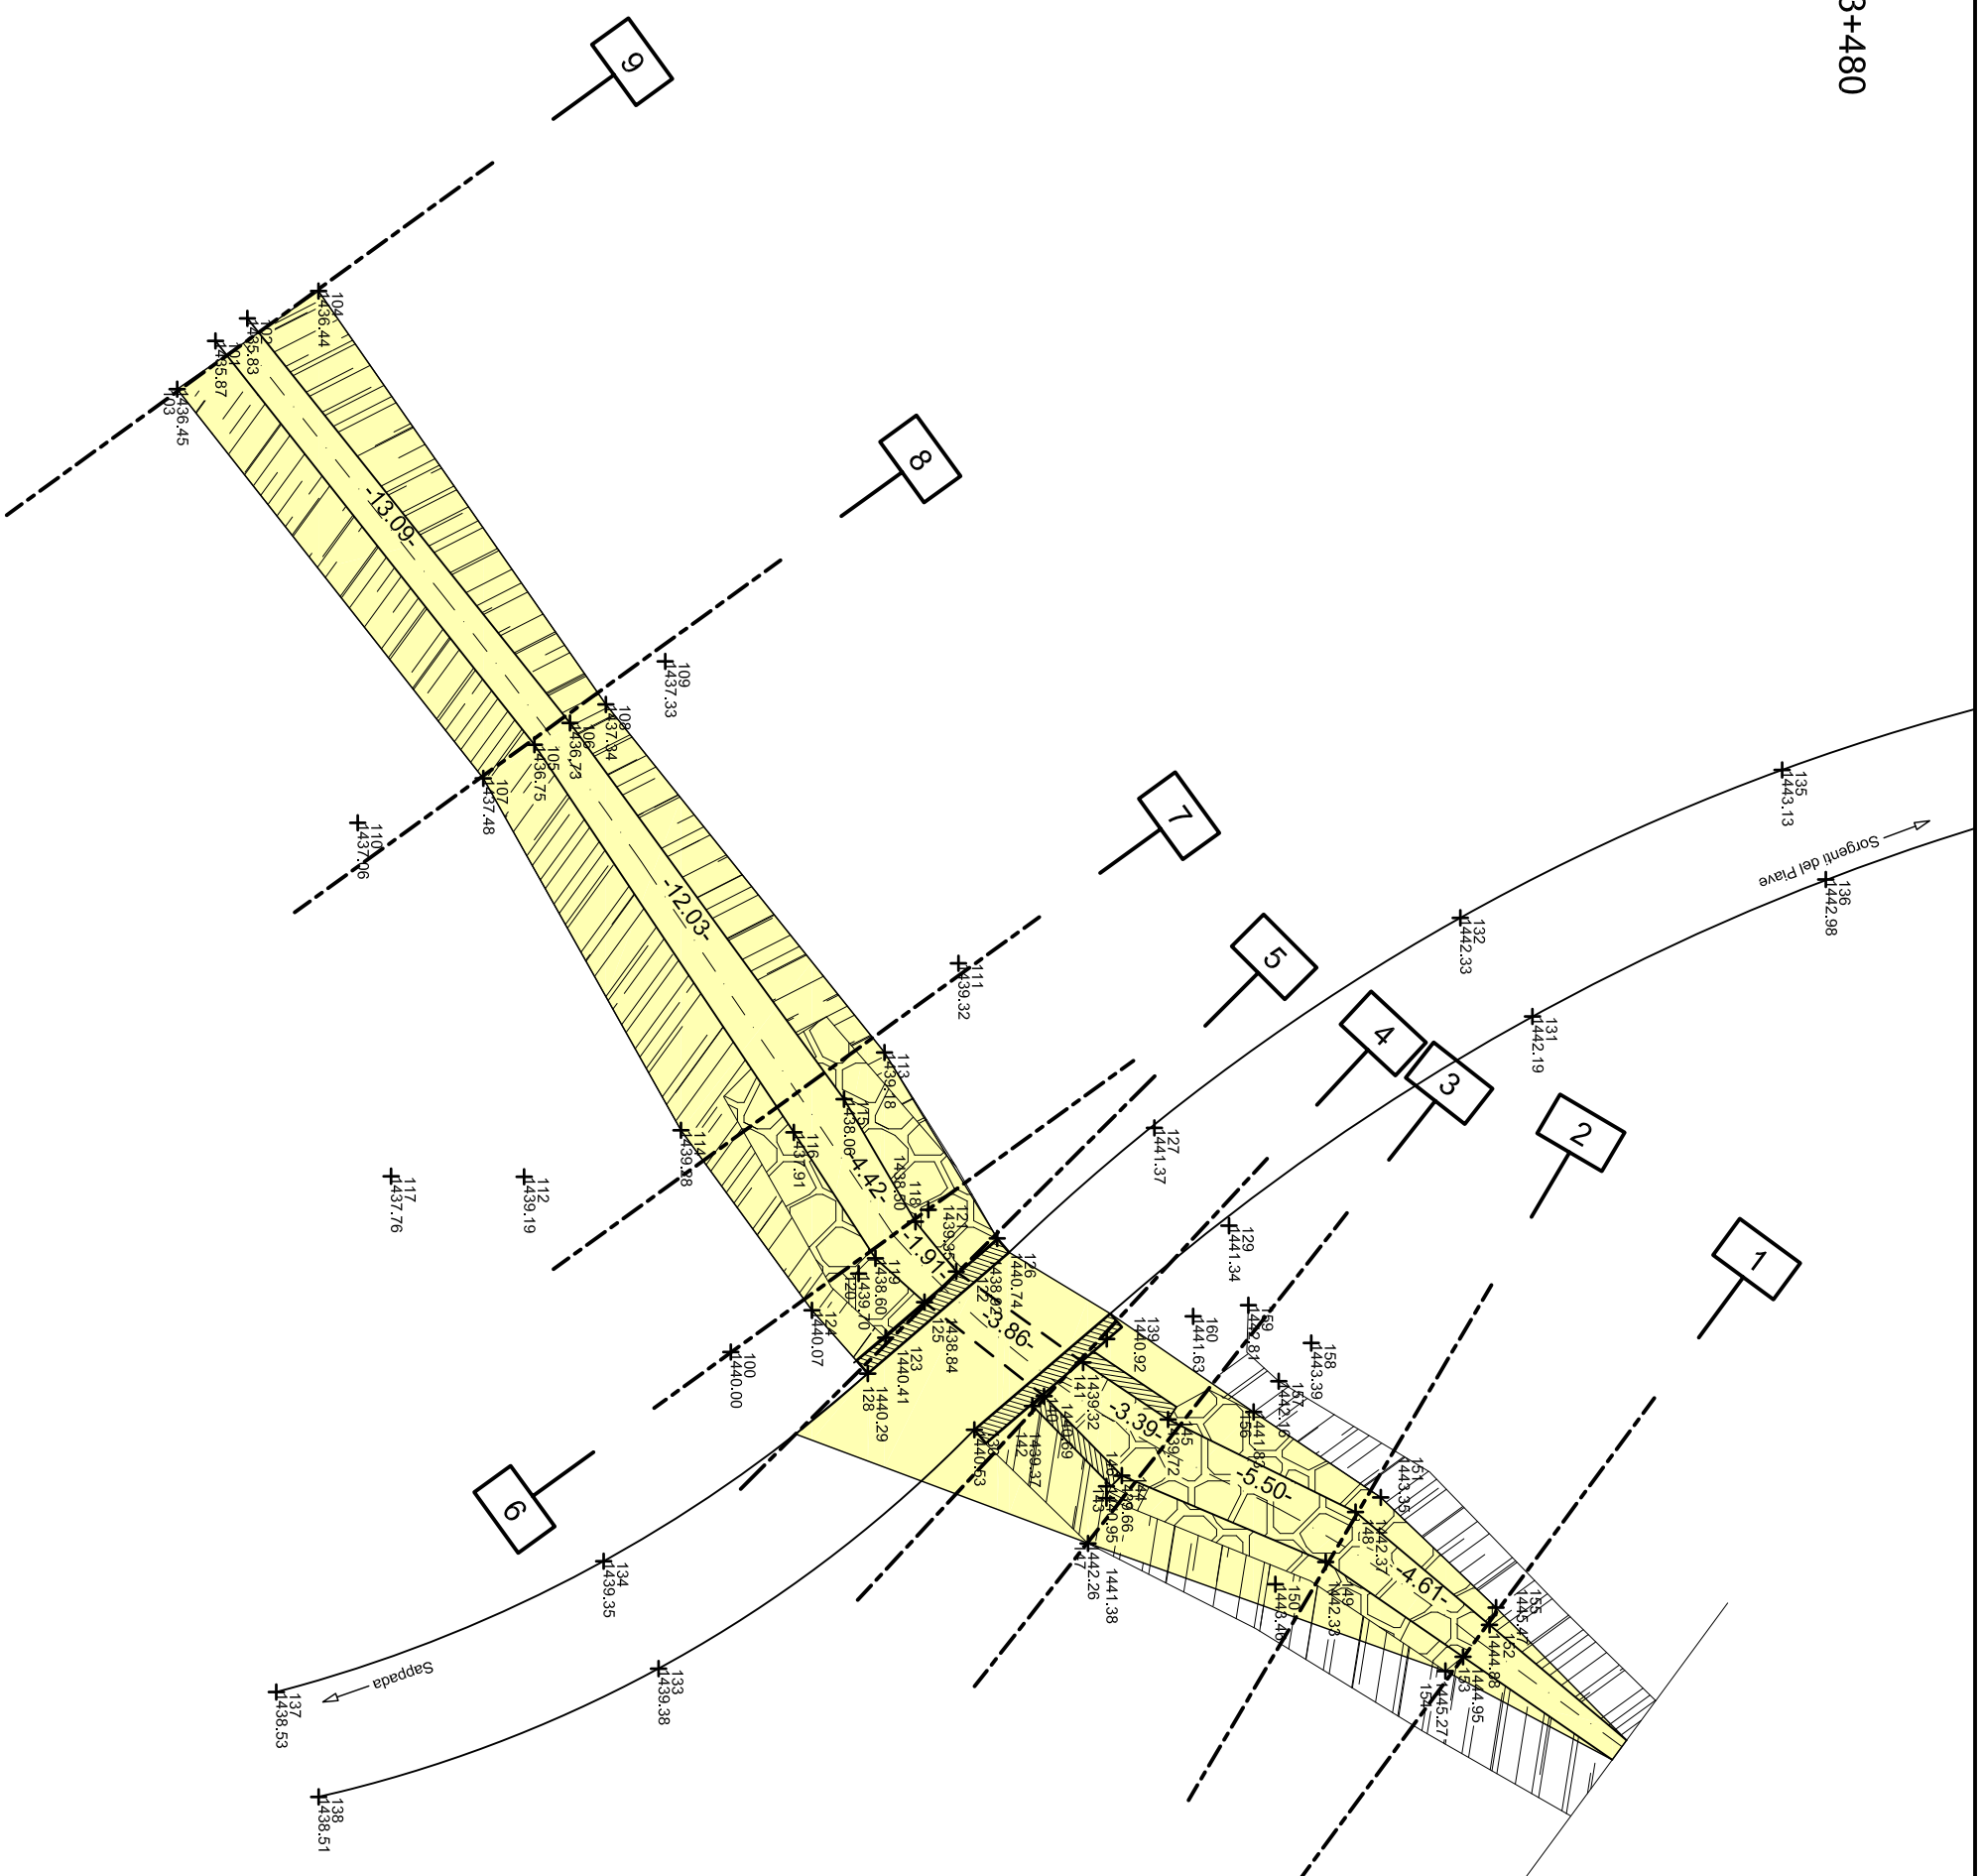

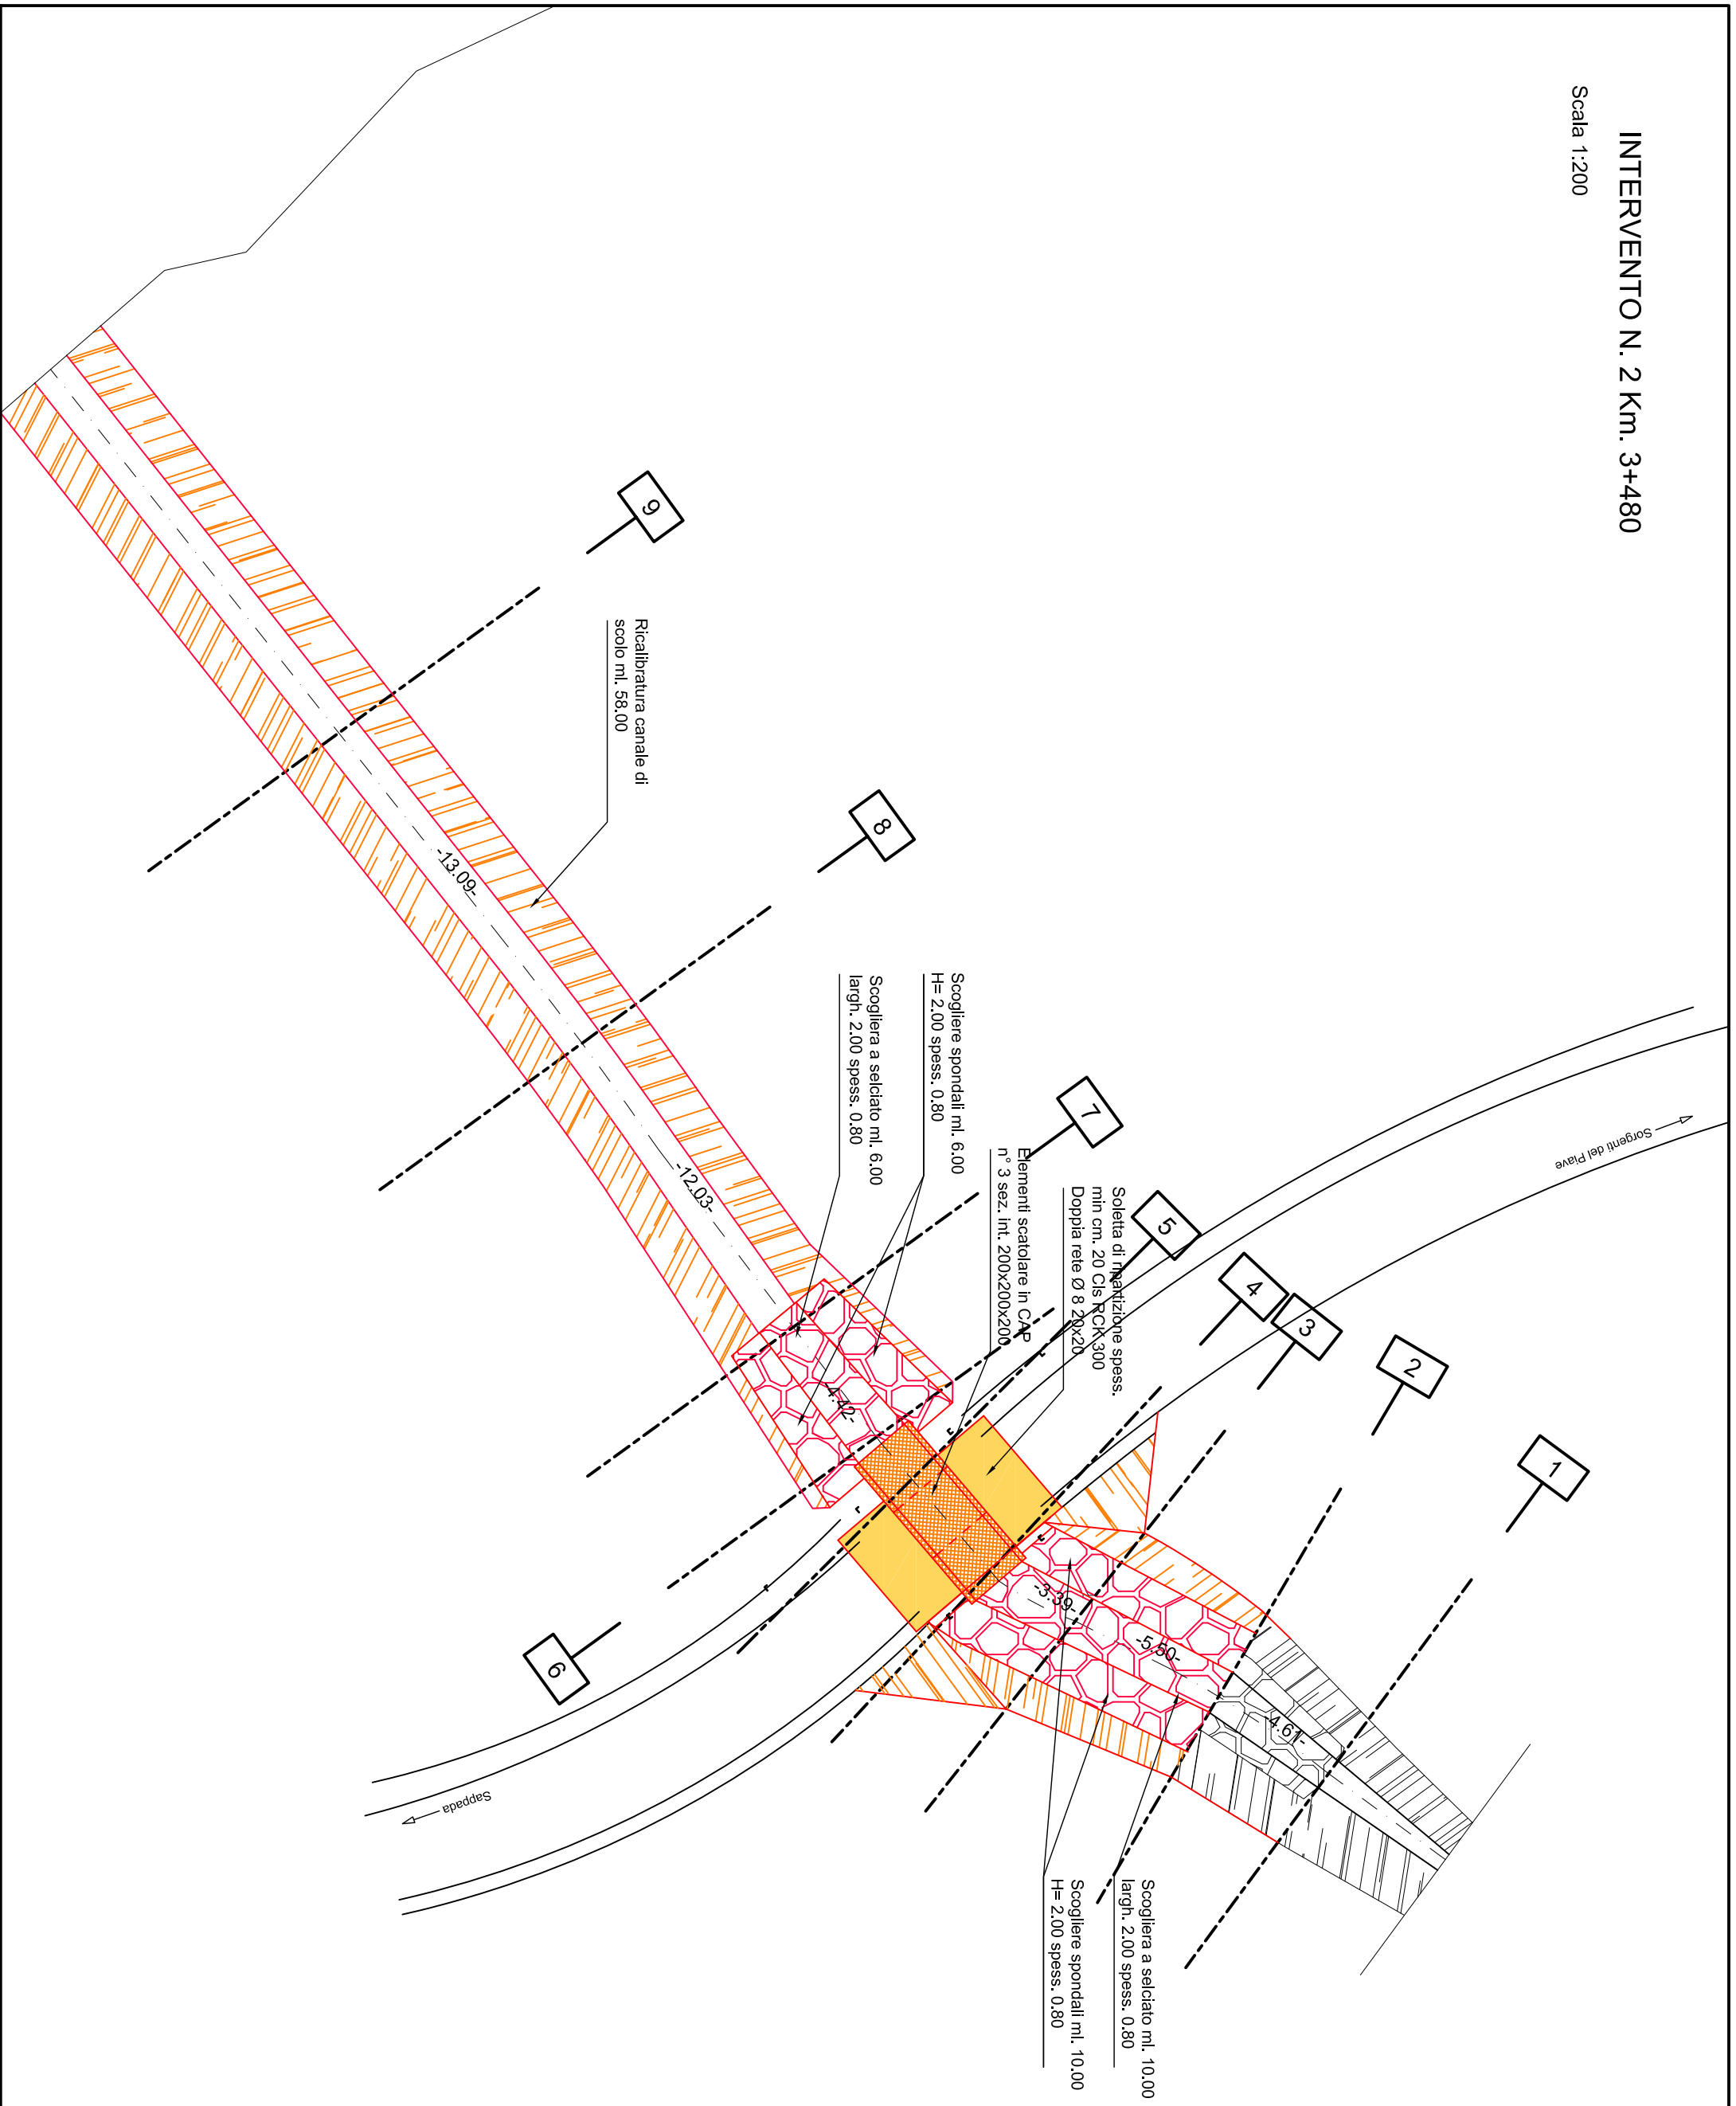

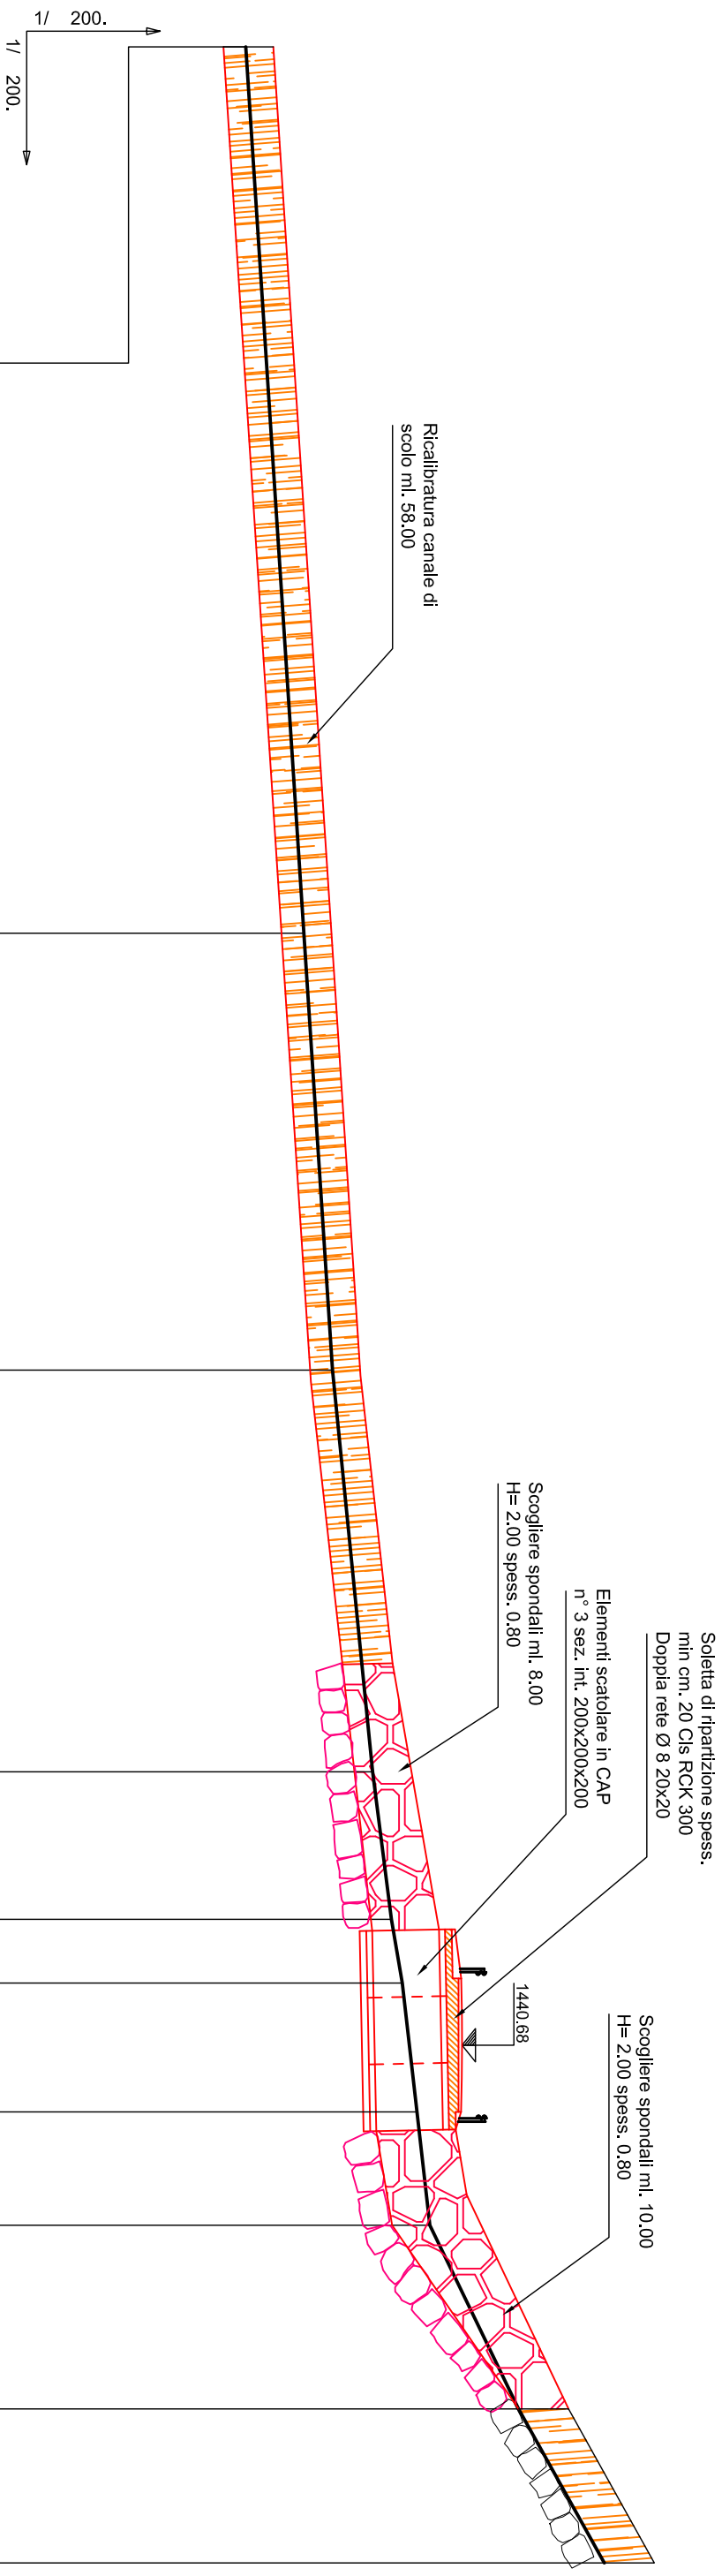


ANGOLI : CENTESIMALI  
LUNGHEZZE: METRI LINEARI

1420.00

[illegible]

SEZIONE N. 1  
PROGR. 0.00

Area di sghiaimento mq. 0.34

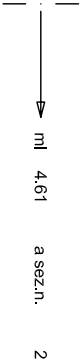


|                   |         |                   |         |         |         |         |
|-------------------|---------|-------------------|---------|---------|---------|---------|
| Progetto          | Terreno | 1442.00           |         |         |         |         |
|                   |         | Distanze parziali | 0.60    | 0.55    | 0.56    | 0.46    |
|                   | Quote   | 1445.27           | 1444.95 | 1444.92 | 1444.88 | 1445.47 |
| Distanze parziali |         |                   |         |         |         |         |
| Quote             |         |                   |         |         |         |         |

SEZIONE N. 3  
PROGR. 10.12

Area di scavo mq. 20.38-7.11=13.27  
Area di scavo mq. 20.38-7.11=13.27

Area di sghiaimento mq. 11.20

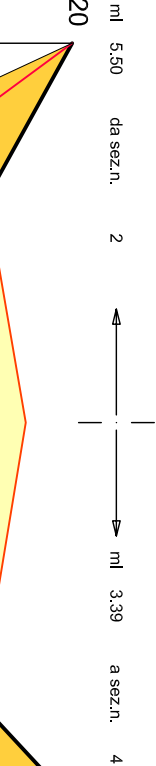

|                   |         |                   |         |         |         |         |
|-------------------|---------|-------------------|---------|---------|---------|---------|
| Progetto          | Terreno | 1437.00           |         |         |         |         |
|                   |         | Distanze parziali | 1.15    | 0.50    | 0.50    | 0.50    |
|                   | Quote   | 1443.39           | 1442.26 | 1441.38 | 1440.95 | 1439.66 |
| Distanze parziali |         | 2.04              | 1.98    | 1.00    | 1.00    | 1.77    |
| Quote             |         | 1443.39           | 1438.57 | 1438.57 | 1438.57 | 1440.34 |

SEZIONE N. 2  
PROGR. 4.61


Area di sghiaimento mq. 2.35




|                   |         |                   |         |         |         |         |
|-------------------|---------|-------------------|---------|---------|---------|---------|
| Progetto          | Terreno | 1440.00           |         |         |         |         |
|                   |         | Distanze parziali | 2.23    | 1.35    | 0.72    | 0.79    |
|                   | Quote   | 1444.82           | 1443.46 | 1442.33 | 1442.35 | 1443.35 |
| Distanze parziali |         | 1.07              | 1.00    | 1.00    | 1.44    | 2.22    |
| Quote             |         | 1443.46           | 1442.35 | 1442.35 | 1442.35 | 1444.96 |



PROFILO TOMBOTTO

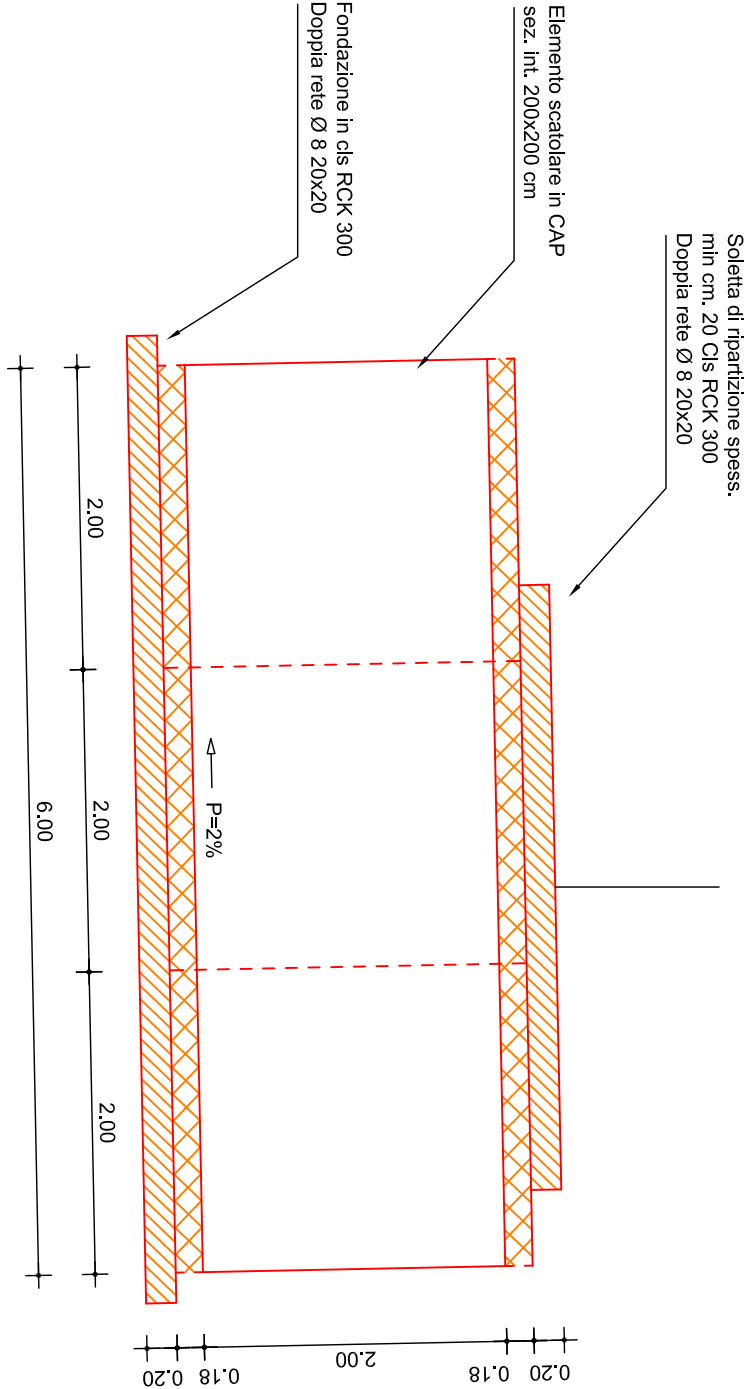

SEZIONE TOMBOTTO

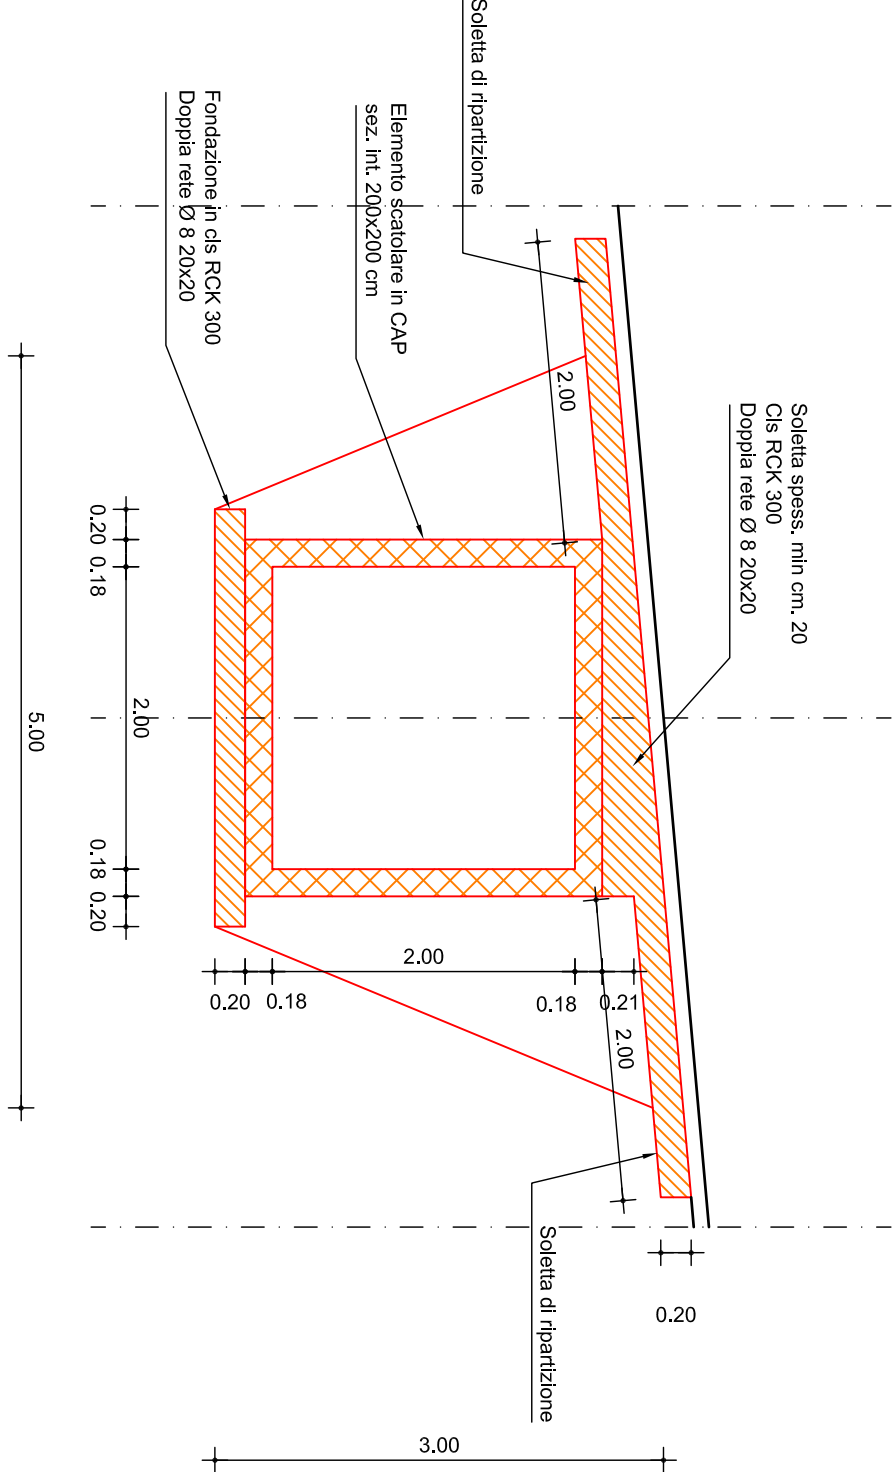

PIANTA TOMBOTTO

