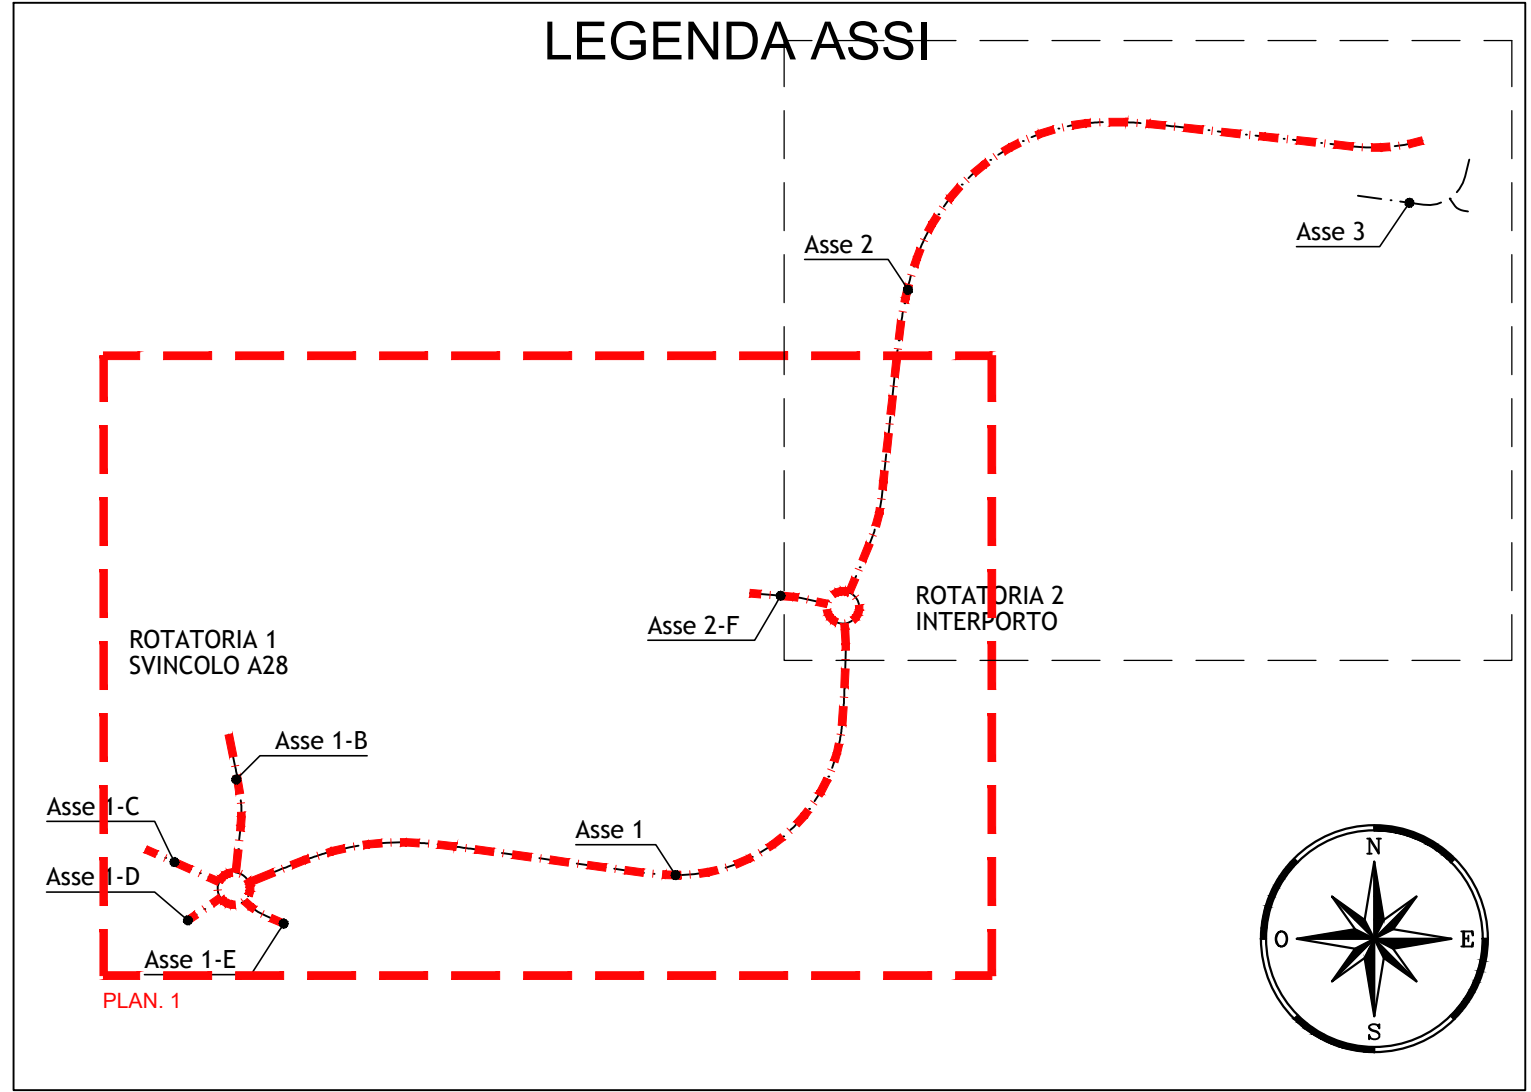
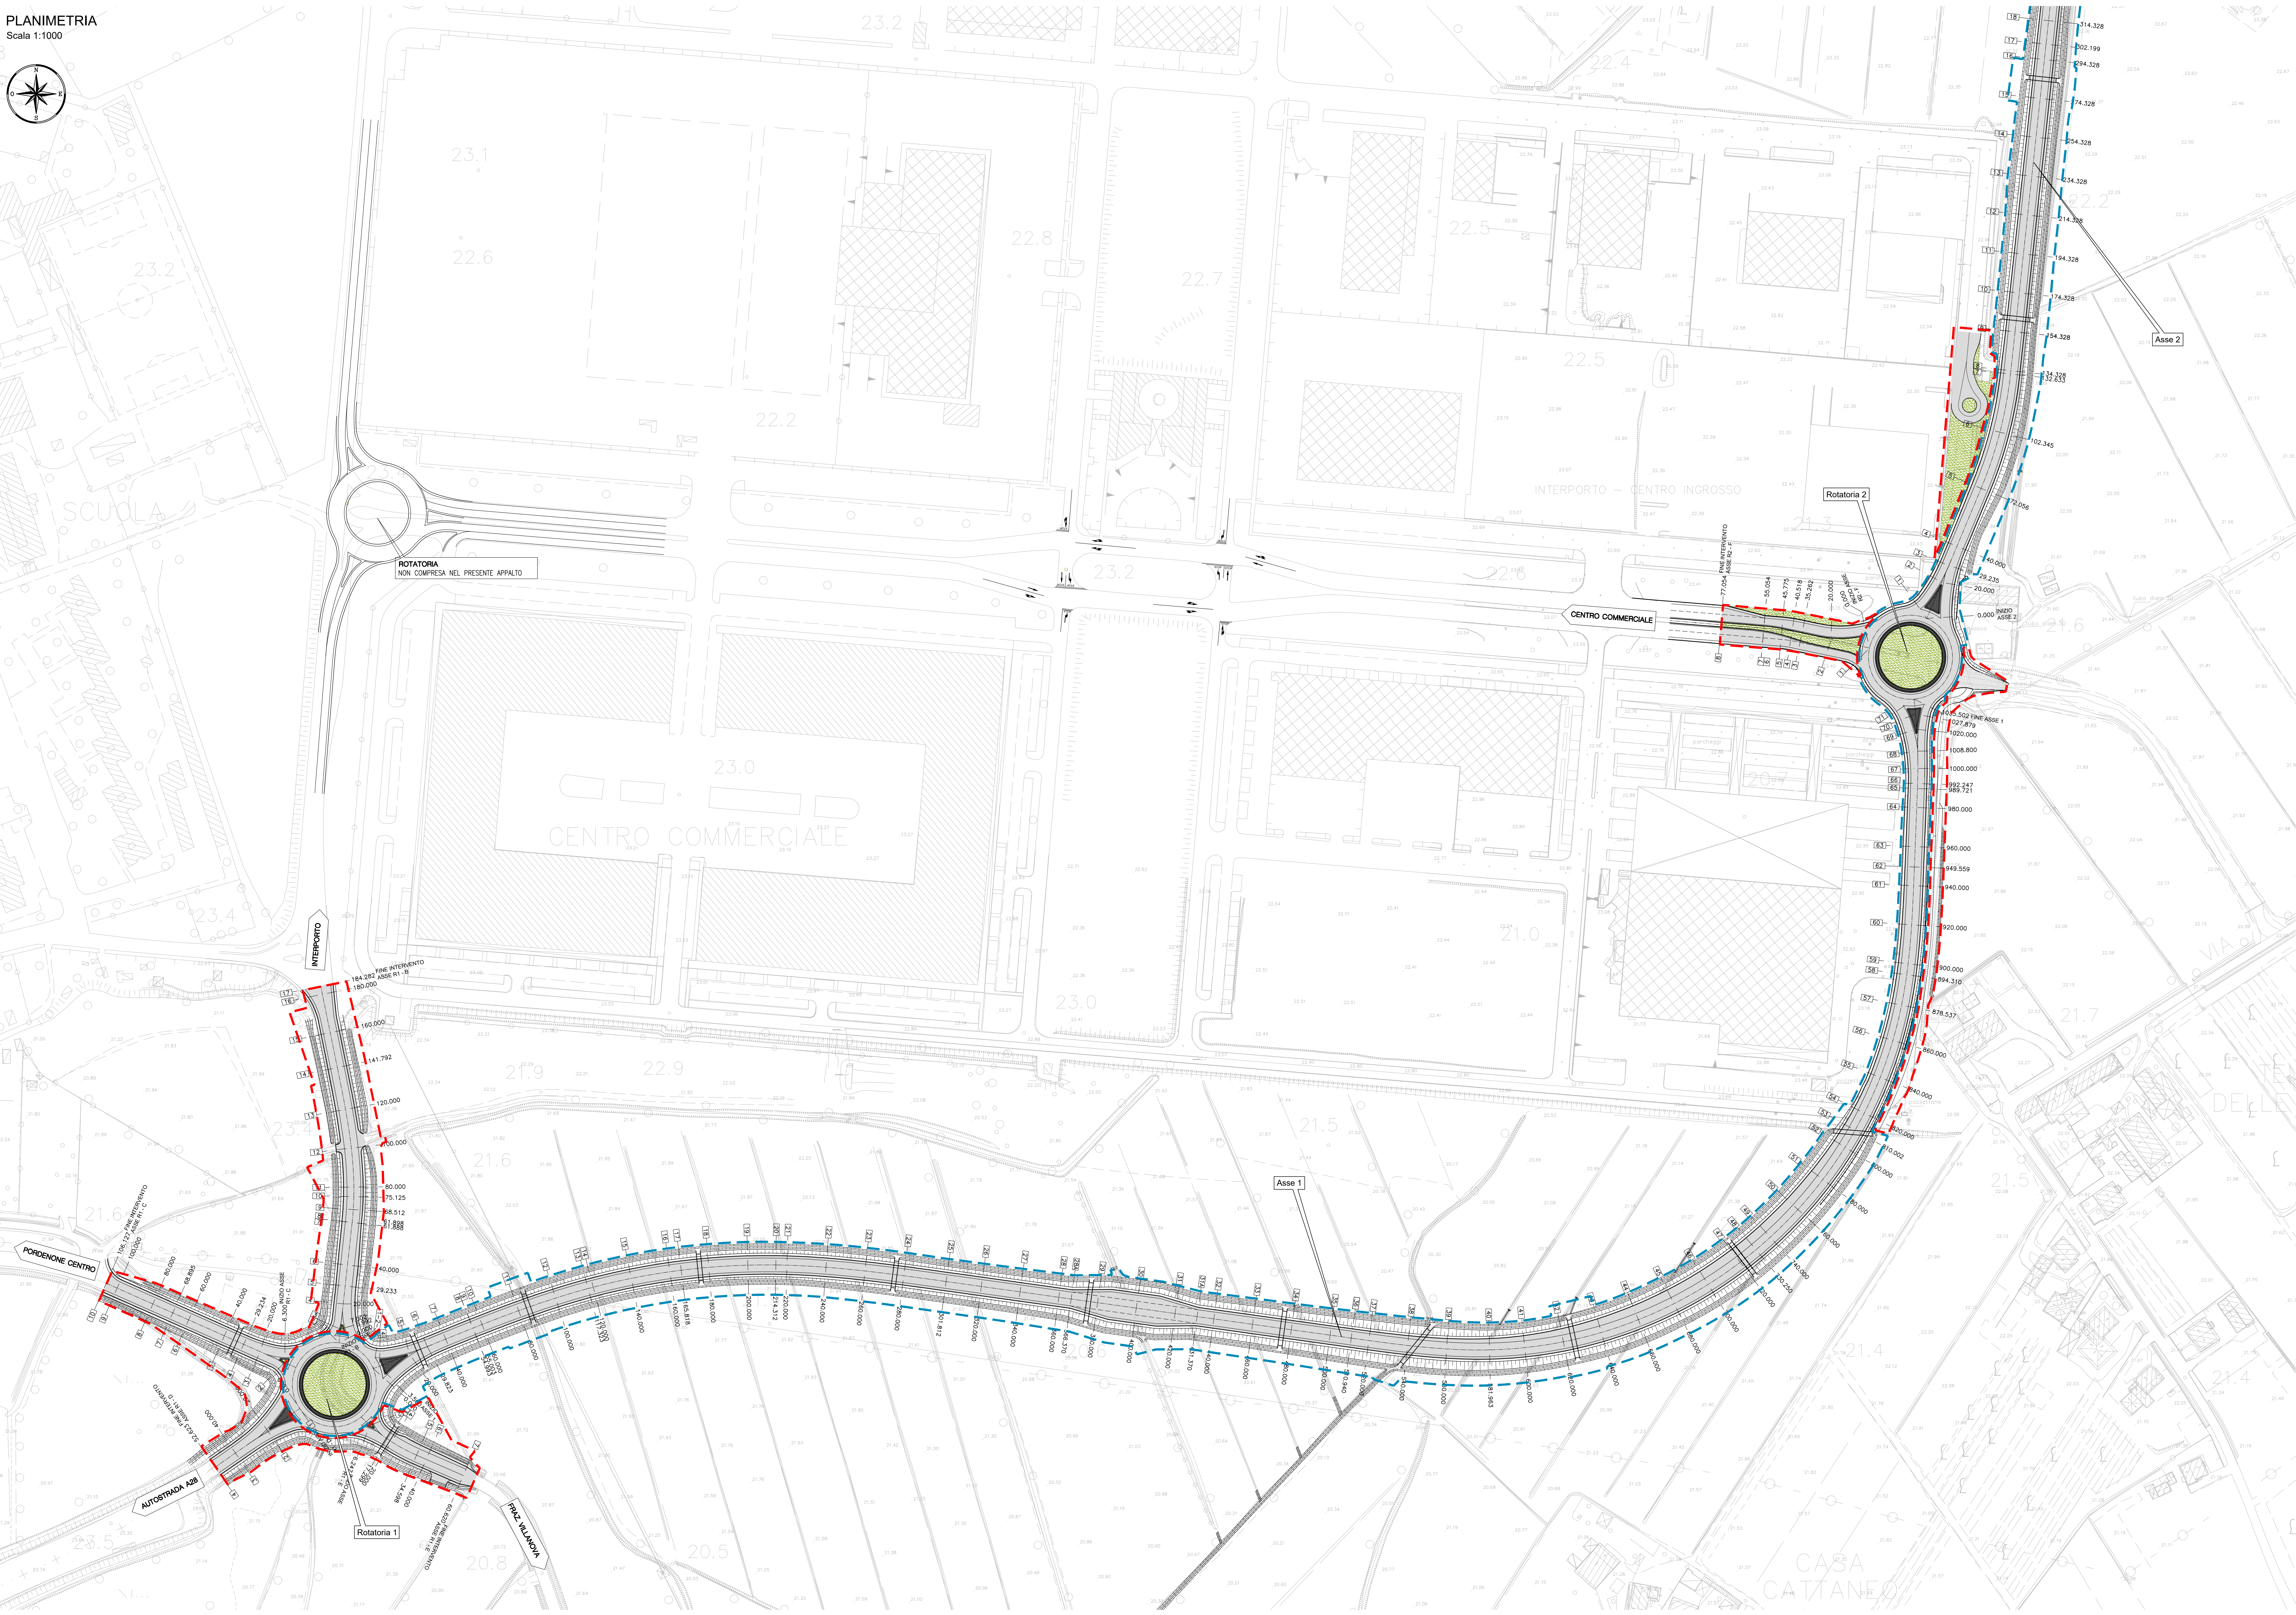
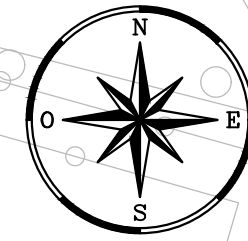
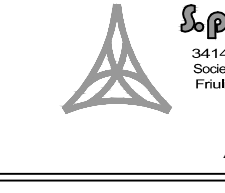
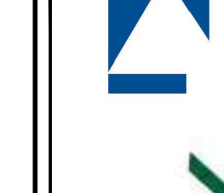
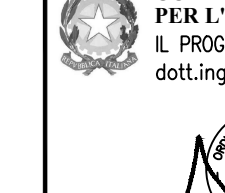
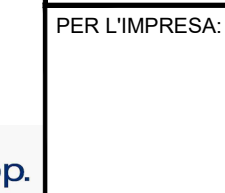
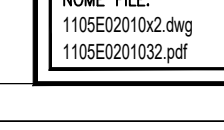
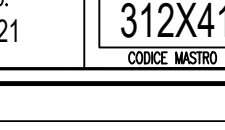
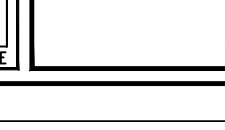
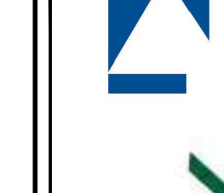
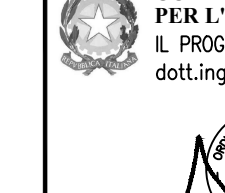
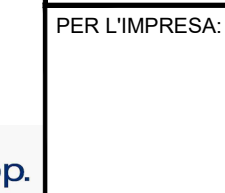
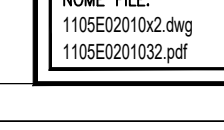
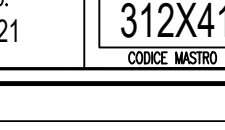
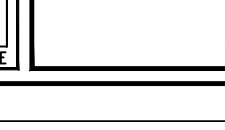
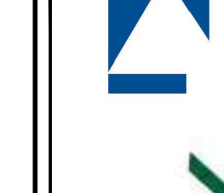
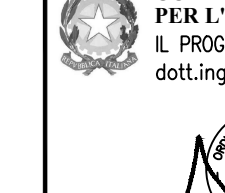
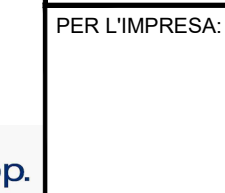
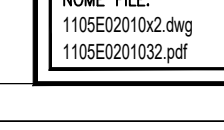
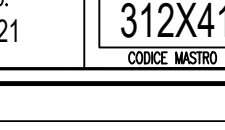
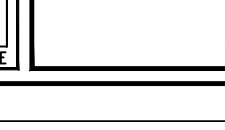


C.U.P. 151B06000390002																
 COMMISSARIO DELEGATO PER L'EMERGENZA DELLA MOBILITA' RIGUARDANTE LA A4 (TRATTO VENEZIA - TRIESTE) ED IL RACCORDO VILLESSE - GORIZIA Ordinatore del Progetto del Consiglio dei Ministri n° 370 del 05 settembre 2006 e s.m.i. Via VENEZIA 10 - 34144 TRIESTE Tel. 040 3189452 - 0432 92542 - Fax 040 3189455 - commissario@regione.fg.it																
 REGIONE AUTONOMA FRIULI VENEZIA GIULIA Direzione centrale Infrastrutture, mobilità, pianificazione territoriale e lavori pubblici																
Delegazione amministrativa Interogentiva al sensi dell'art. 31 della LR 30/05/2002 n. 14 e s.m.i. Convenzione per la gestione della Rete Stradale e la SpA Autostrade Venete Soggetto delegatario:  ALLA TRIESTE - VENEZIA, 10.05.2006 n. 14 e s.m.i. DIREZIONE REGIONALE REGIONE AUTONOMA FRIULI VENEZIA GIULIA CONFERENZA REGIONALE AUTOTRASFERTA AUTOTRASFERTA TRIESTE AUTOTRASFERTA TRIESTE AUTOTRASFERTA TRIESTE																
STRADA DI CIRCONVALLAZIONE A SUD DELLA CITTA' DI PORDENONE TRA LA S.S. n.13 E L'AUTOSTRADA A 28 AS BUILT																
E - VIABILITA' Planimetria delle competenze gestionali Tavola 1 di 2	TECNICA E N. ALLEGATO e SUBALLEGATO 1:1000 02.01.03															
<table><tr><td>1</td><td>11/01/2023 Aggiornato con perizia di variante n. 5</td><td>LN</td><td>AR</td><td>AR</td></tr><tr><td>2</td><td>20/11/2021 Aggiornato con perizia di variante n. 4</td><td>LN</td><td>AR</td><td>AR</td></tr><tr><td>3</td><td>22/10/2021 PRIMA EMISSIONE</td><td>LN</td><td>AR</td><td>AR</td></tr></table>		1	11/01/2023 Aggiornato con perizia di variante n. 5	LN	AR	AR	2	20/11/2021 Aggiornato con perizia di variante n. 4	LN	AR	AR	3	22/10/2021 PRIMA EMISSIONE	LN	AR	AR
1	11/01/2023 Aggiornato con perizia di variante n. 5	LN	AR	AR												
2	20/11/2021 Aggiornato con perizia di variante n. 4	LN	AR	AR												
3	22/10/2021 PRIMA EMISSIONE	LN	AR	AR												
<table><tr><td> IMPRESA ESECUTRICE</td><td> COMMISSARIO DELEGATO PER L'EMERGENZA E PROGETTAZIONE Ing. Alberto ROBA</td><td> SUPPORTO TECNICO OPERATIVO LOGISTICO Ing. Roberto ROBA</td></tr><tr><td> CONSORZIO INTEGRA</td><td> PER L'IMPRESA</td><td> CONFERENZA REGIONALE AUTOTRASFERTA AUTOTRASFERTA TRIESTE AUTOTRASFERTA TRIESTE</td></tr><tr><td> I.C.I. Soc. Coop.</td><td> COMMISSARIO DELEGATO PER L'EMERGENZA E RESPONSABILE UNICO DEL PROCEDIMENTO Ing. Roberto ROBA</td><td> COMMISSARIO DELEGATO PER L'EMERGENZA E RESPONSABILE UNICO DEL PROCEDIMENTO Ing. Roberto ROBA</td></tr></table>		 IMPRESA ESECUTRICE	 COMMISSARIO DELEGATO PER L'EMERGENZA E PROGETTAZIONE Ing. Alberto ROBA	 SUPPORTO TECNICO OPERATIVO LOGISTICO Ing. Roberto ROBA	 CONSORZIO INTEGRA	 PER L'IMPRESA	 CONFERENZA REGIONALE AUTOTRASFERTA AUTOTRASFERTA TRIESTE AUTOTRASFERTA TRIESTE	 I.C.I. Soc. Coop.	 COMMISSARIO DELEGATO PER L'EMERGENZA E RESPONSABILE UNICO DEL PROCEDIMENTO Ing. Roberto ROBA	 COMMISSARIO DELEGATO PER L'EMERGENZA E RESPONSABILE UNICO DEL PROCEDIMENTO Ing. Roberto ROBA						
 IMPRESA ESECUTRICE	 COMMISSARIO DELEGATO PER L'EMERGENZA E PROGETTAZIONE Ing. Alberto ROBA	 SUPPORTO TECNICO OPERATIVO LOGISTICO Ing. Roberto ROBA														
 CONSORZIO INTEGRA	 PER L'IMPRESA	 CONFERENZA REGIONALE AUTOTRASFERTA AUTOTRASFERTA TRIESTE AUTOTRASFERTA TRIESTE														
 I.C.I. Soc. Coop.	 COMMISSARIO DELEGATO PER L'EMERGENZA E RESPONSABILE UNICO DEL PROCEDIMENTO Ing. Roberto ROBA	 COMMISSARIO DELEGATO PER L'EMERGENZA E RESPONSABILE UNICO DEL PROCEDIMENTO Ing. Roberto ROBA														
<table><tr><td>NUM. FILE 11000011001</td><td>DATA PROGETTO 22/10/2021</td><td>312X41</td><td>11</td><td>5</td><td>2</td></tr></table>		NUM. FILE 11000011001	DATA PROGETTO 22/10/2021	312X41	11	5	2									
NUM. FILE 11000011001	DATA PROGETTO 22/10/2021	312X41	11	5	2											